

Leyenda

-  Red de Abastecimiento Existente
-  Nueva Red de Abastecimiento Propuesta
-  Bombeo


ESCALA: 1 / 25.000

Firmas


 Emiliano Sanz
 Ingeniero de Caminos



INFRAESTRUCTURAS DE ABASTECIMIENTO

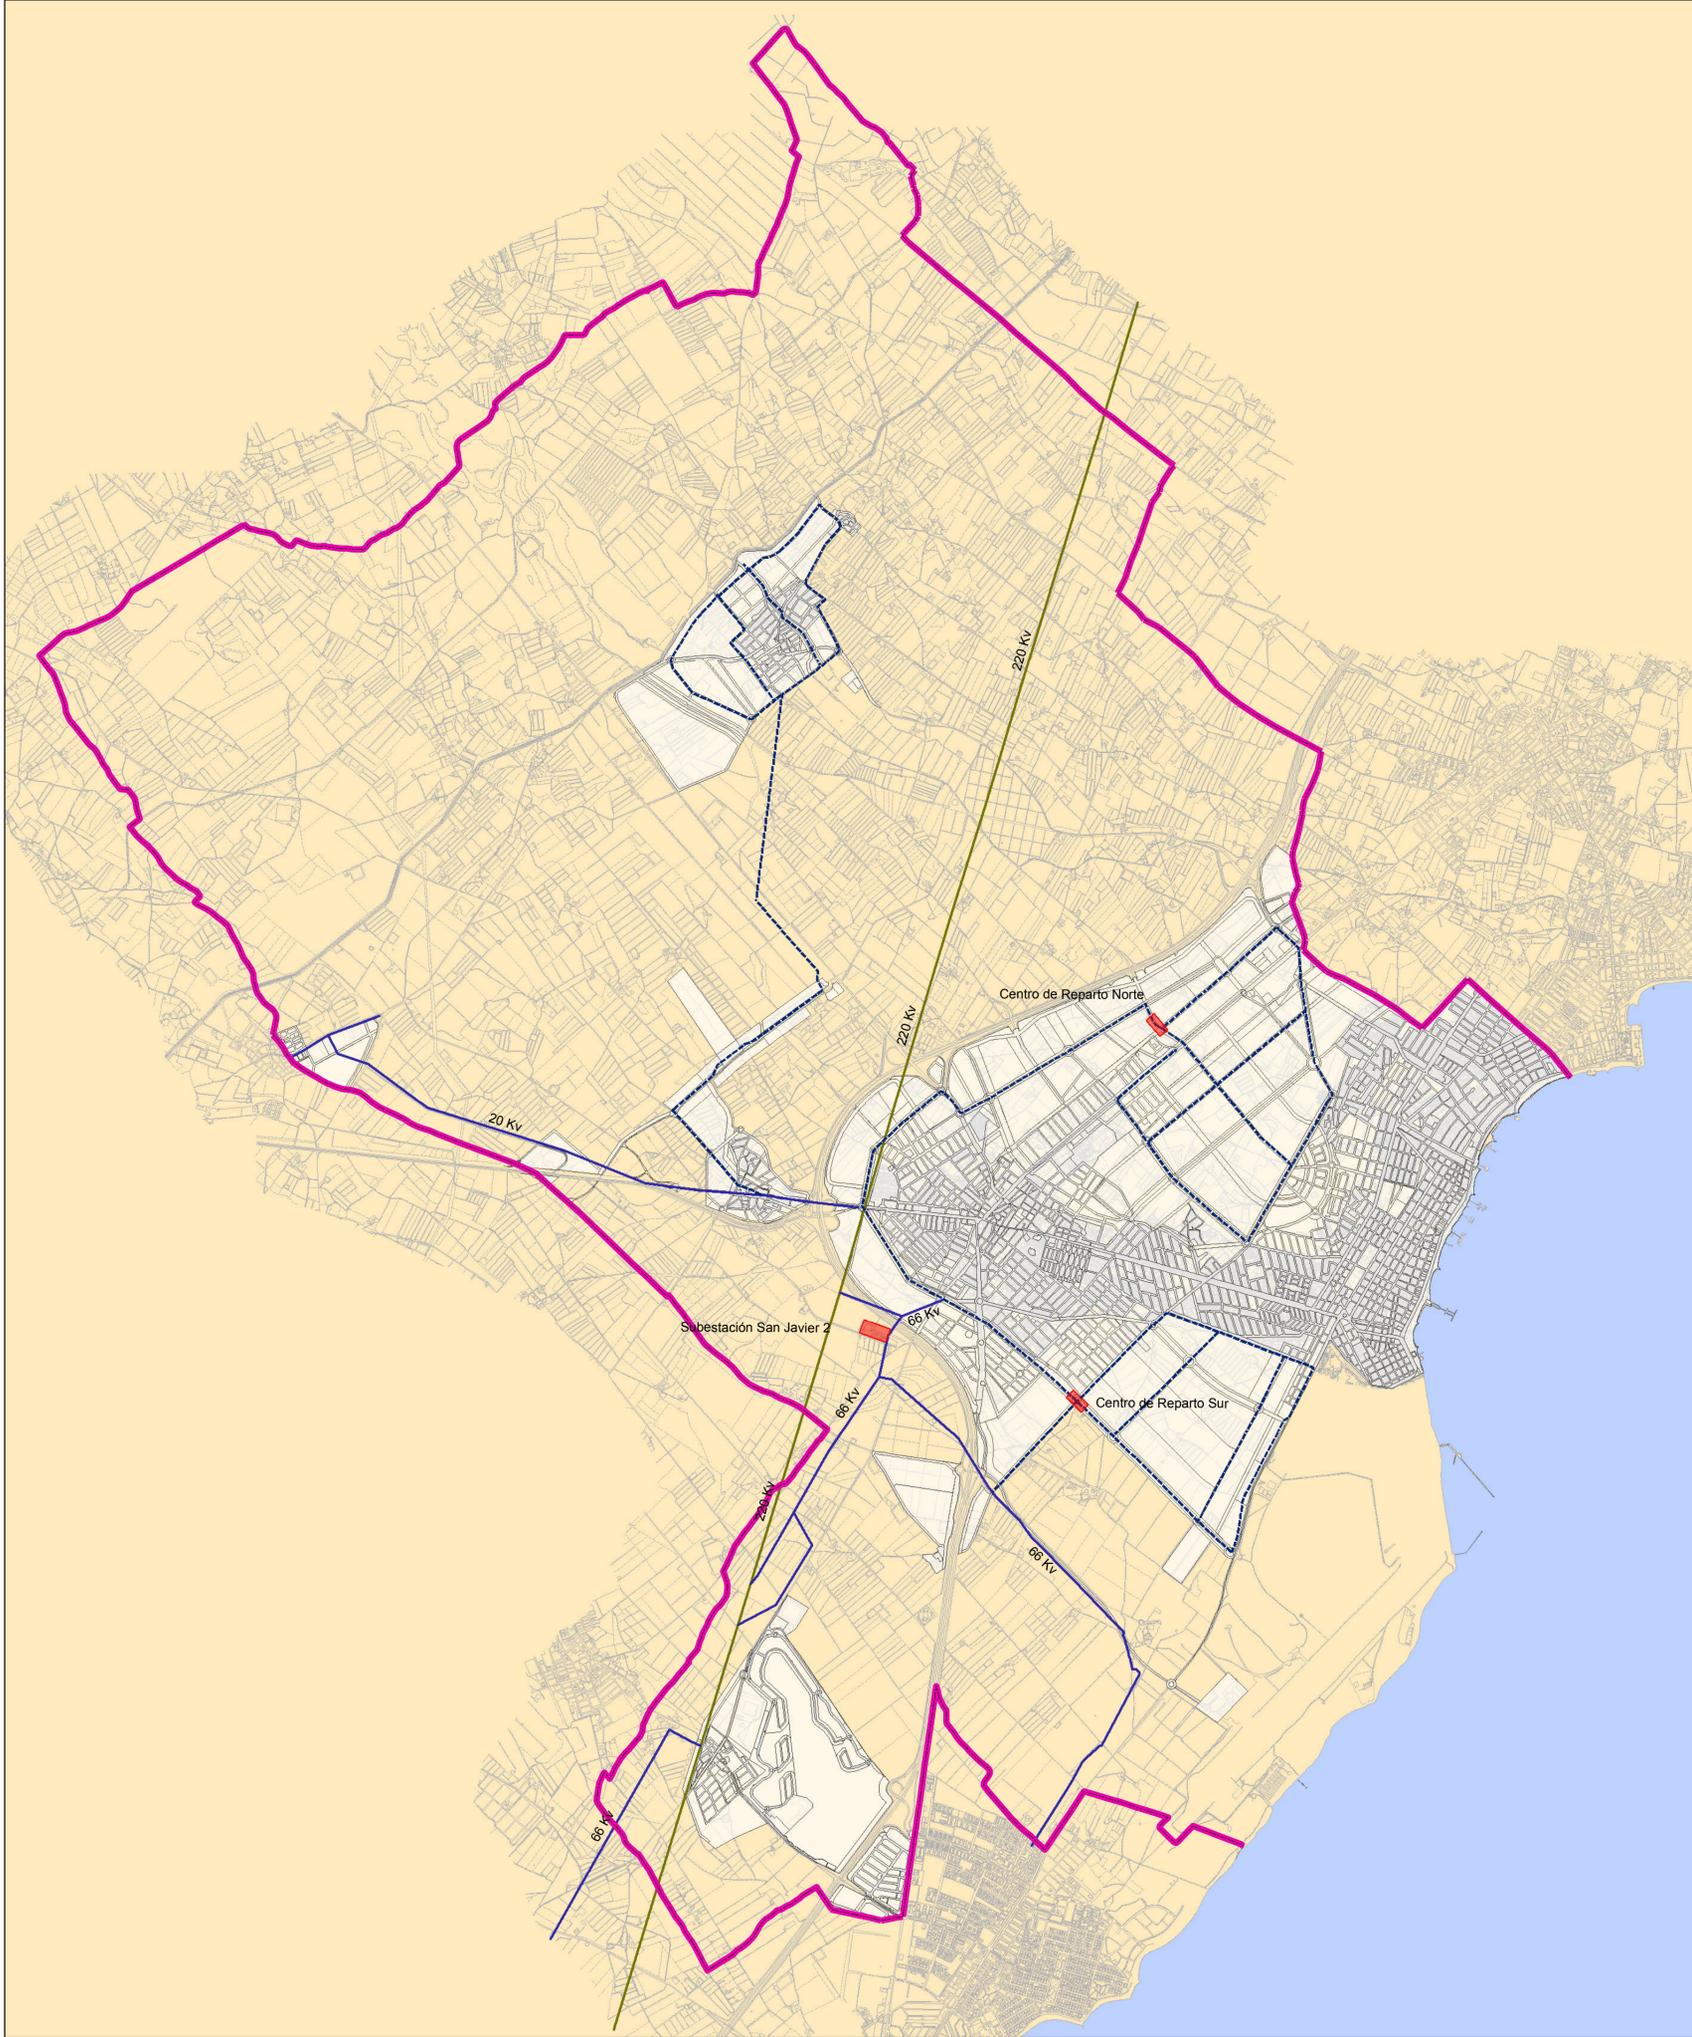

Leyenda

-  Línea de Transporte de Alta Tensión
-  Red de Distribución de Media Tensión Existente
-  Subestación Eléctrica
-  Red de Distribución de Media Tensión Propuesta


ESCALA: 1 / 25.000

Firmas


 Emiliano Sanz
 Ingeniero de Caminos



INFRAESTRUCTURAS DE ELECTRICIDAD

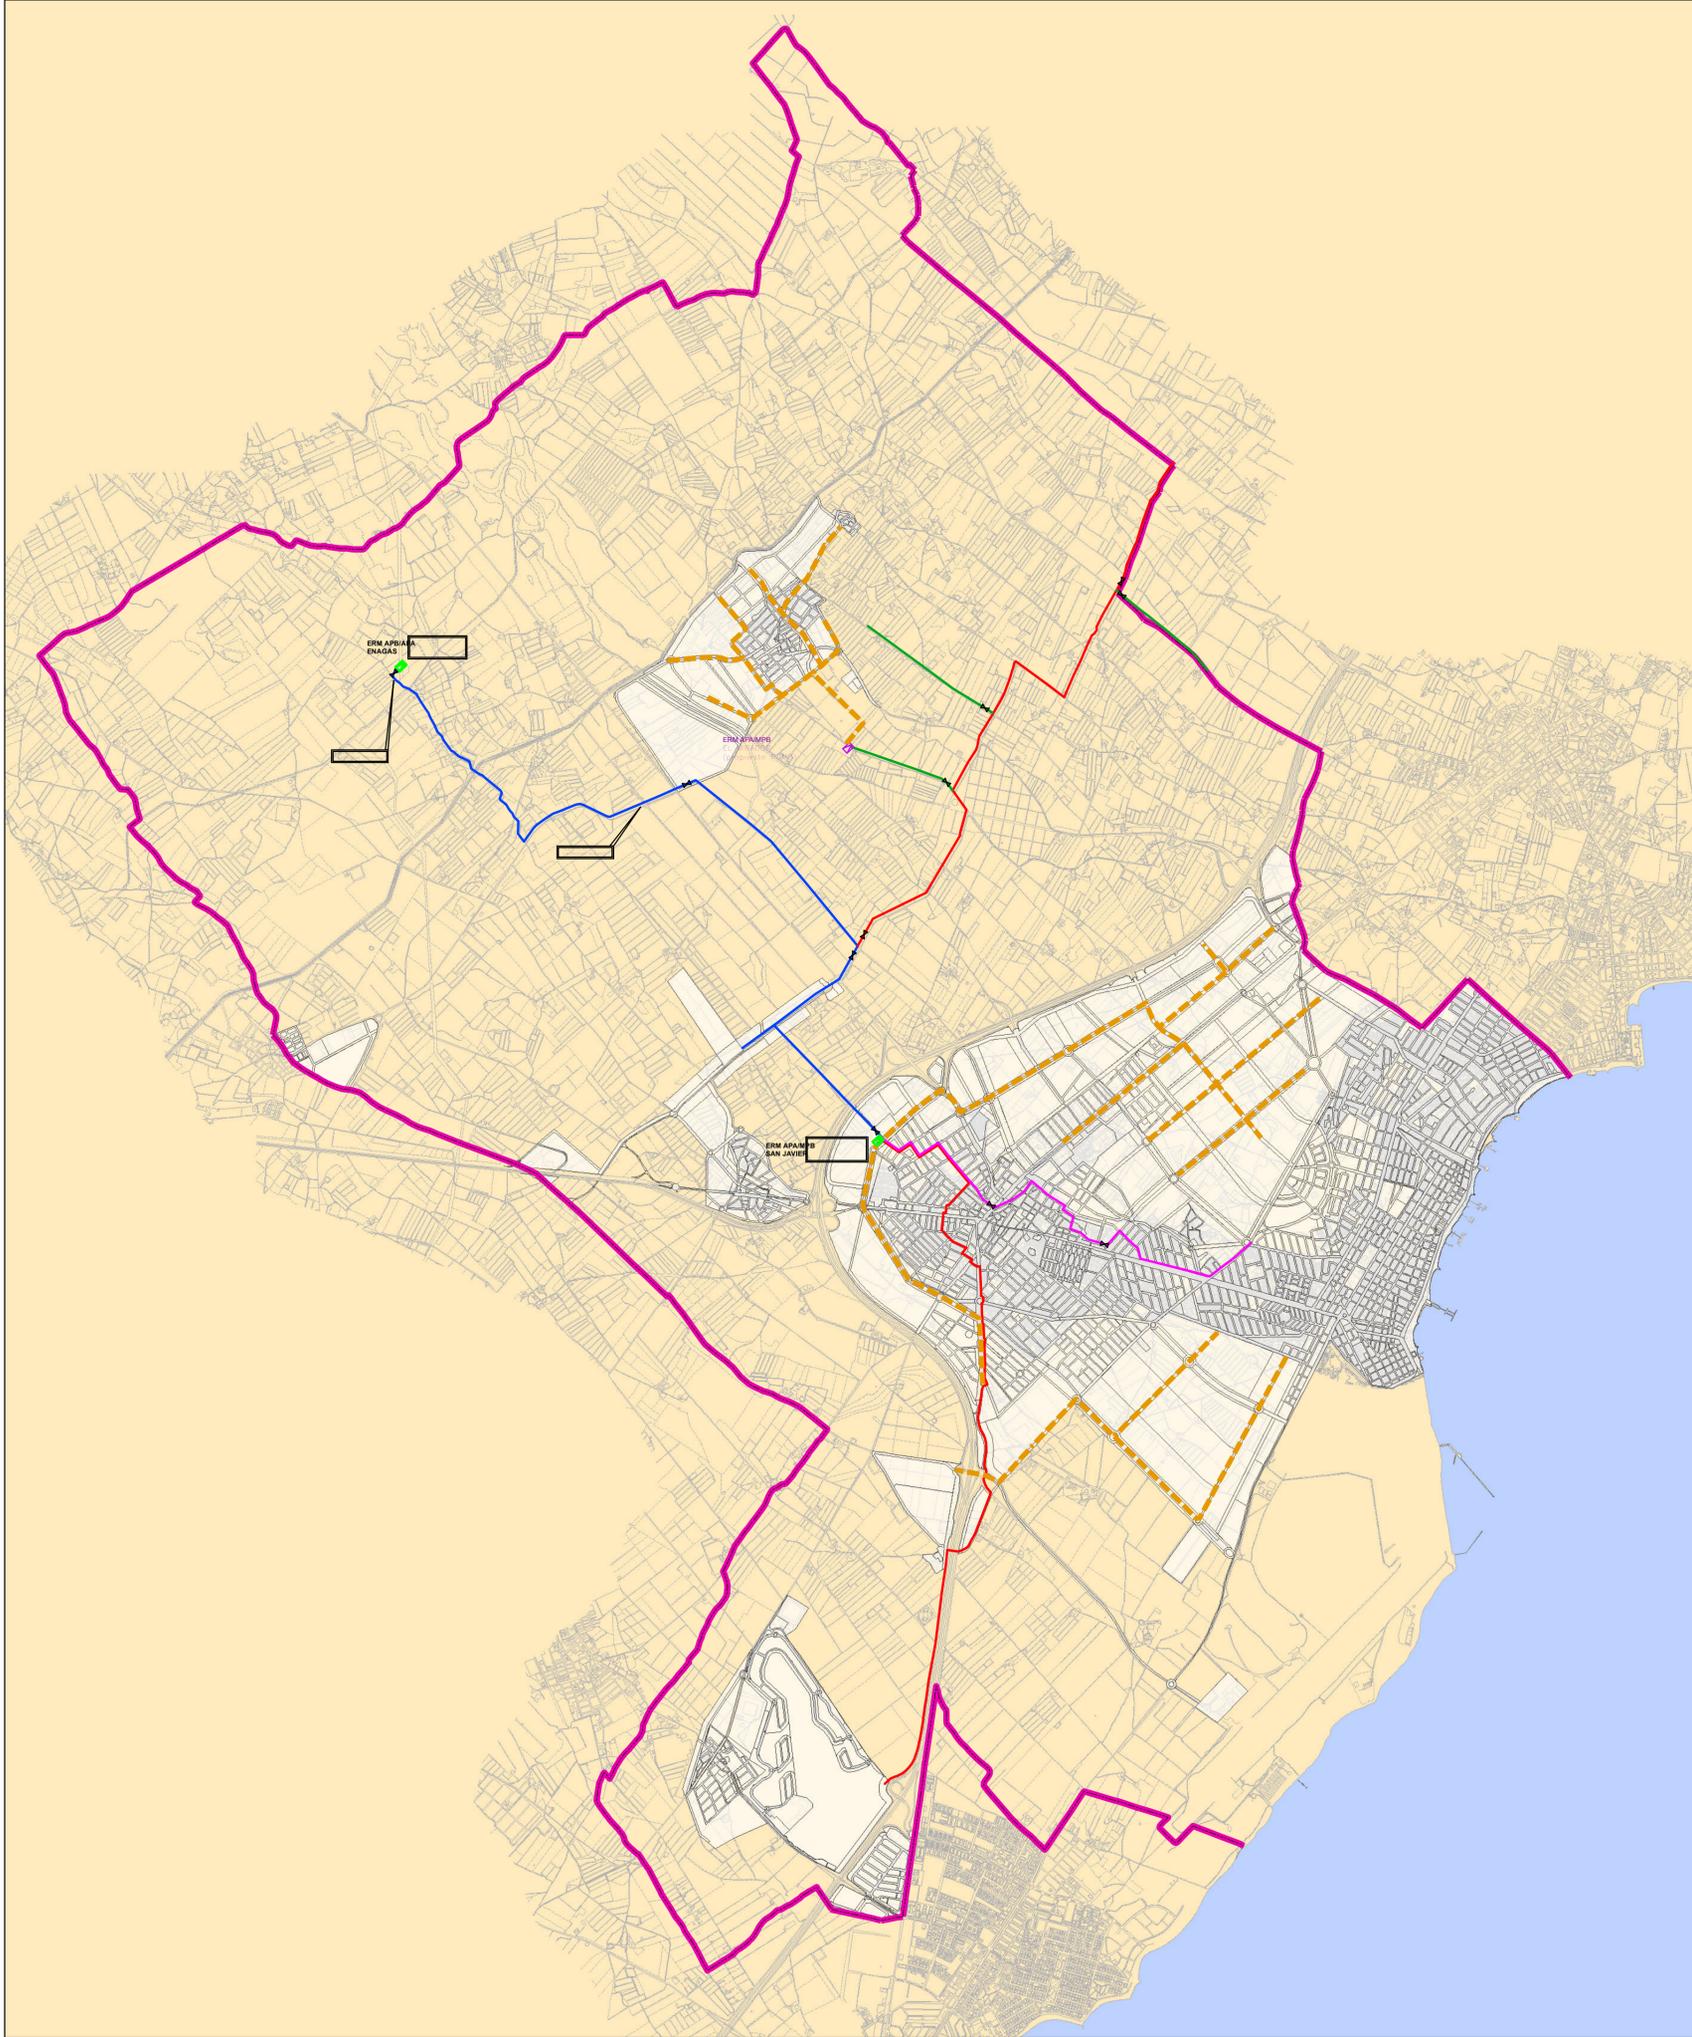

Leyenda

-  Propuesta de Ampliación de la Red de Gas existente
-  Nuevo ERM APA/MPB de El Mirador


ESCALA: 1 / 25.000

Firmas


 Emiliano Sanz
 Ingeniero de Caminos



INFRAESTRUCTURAS DE GAS

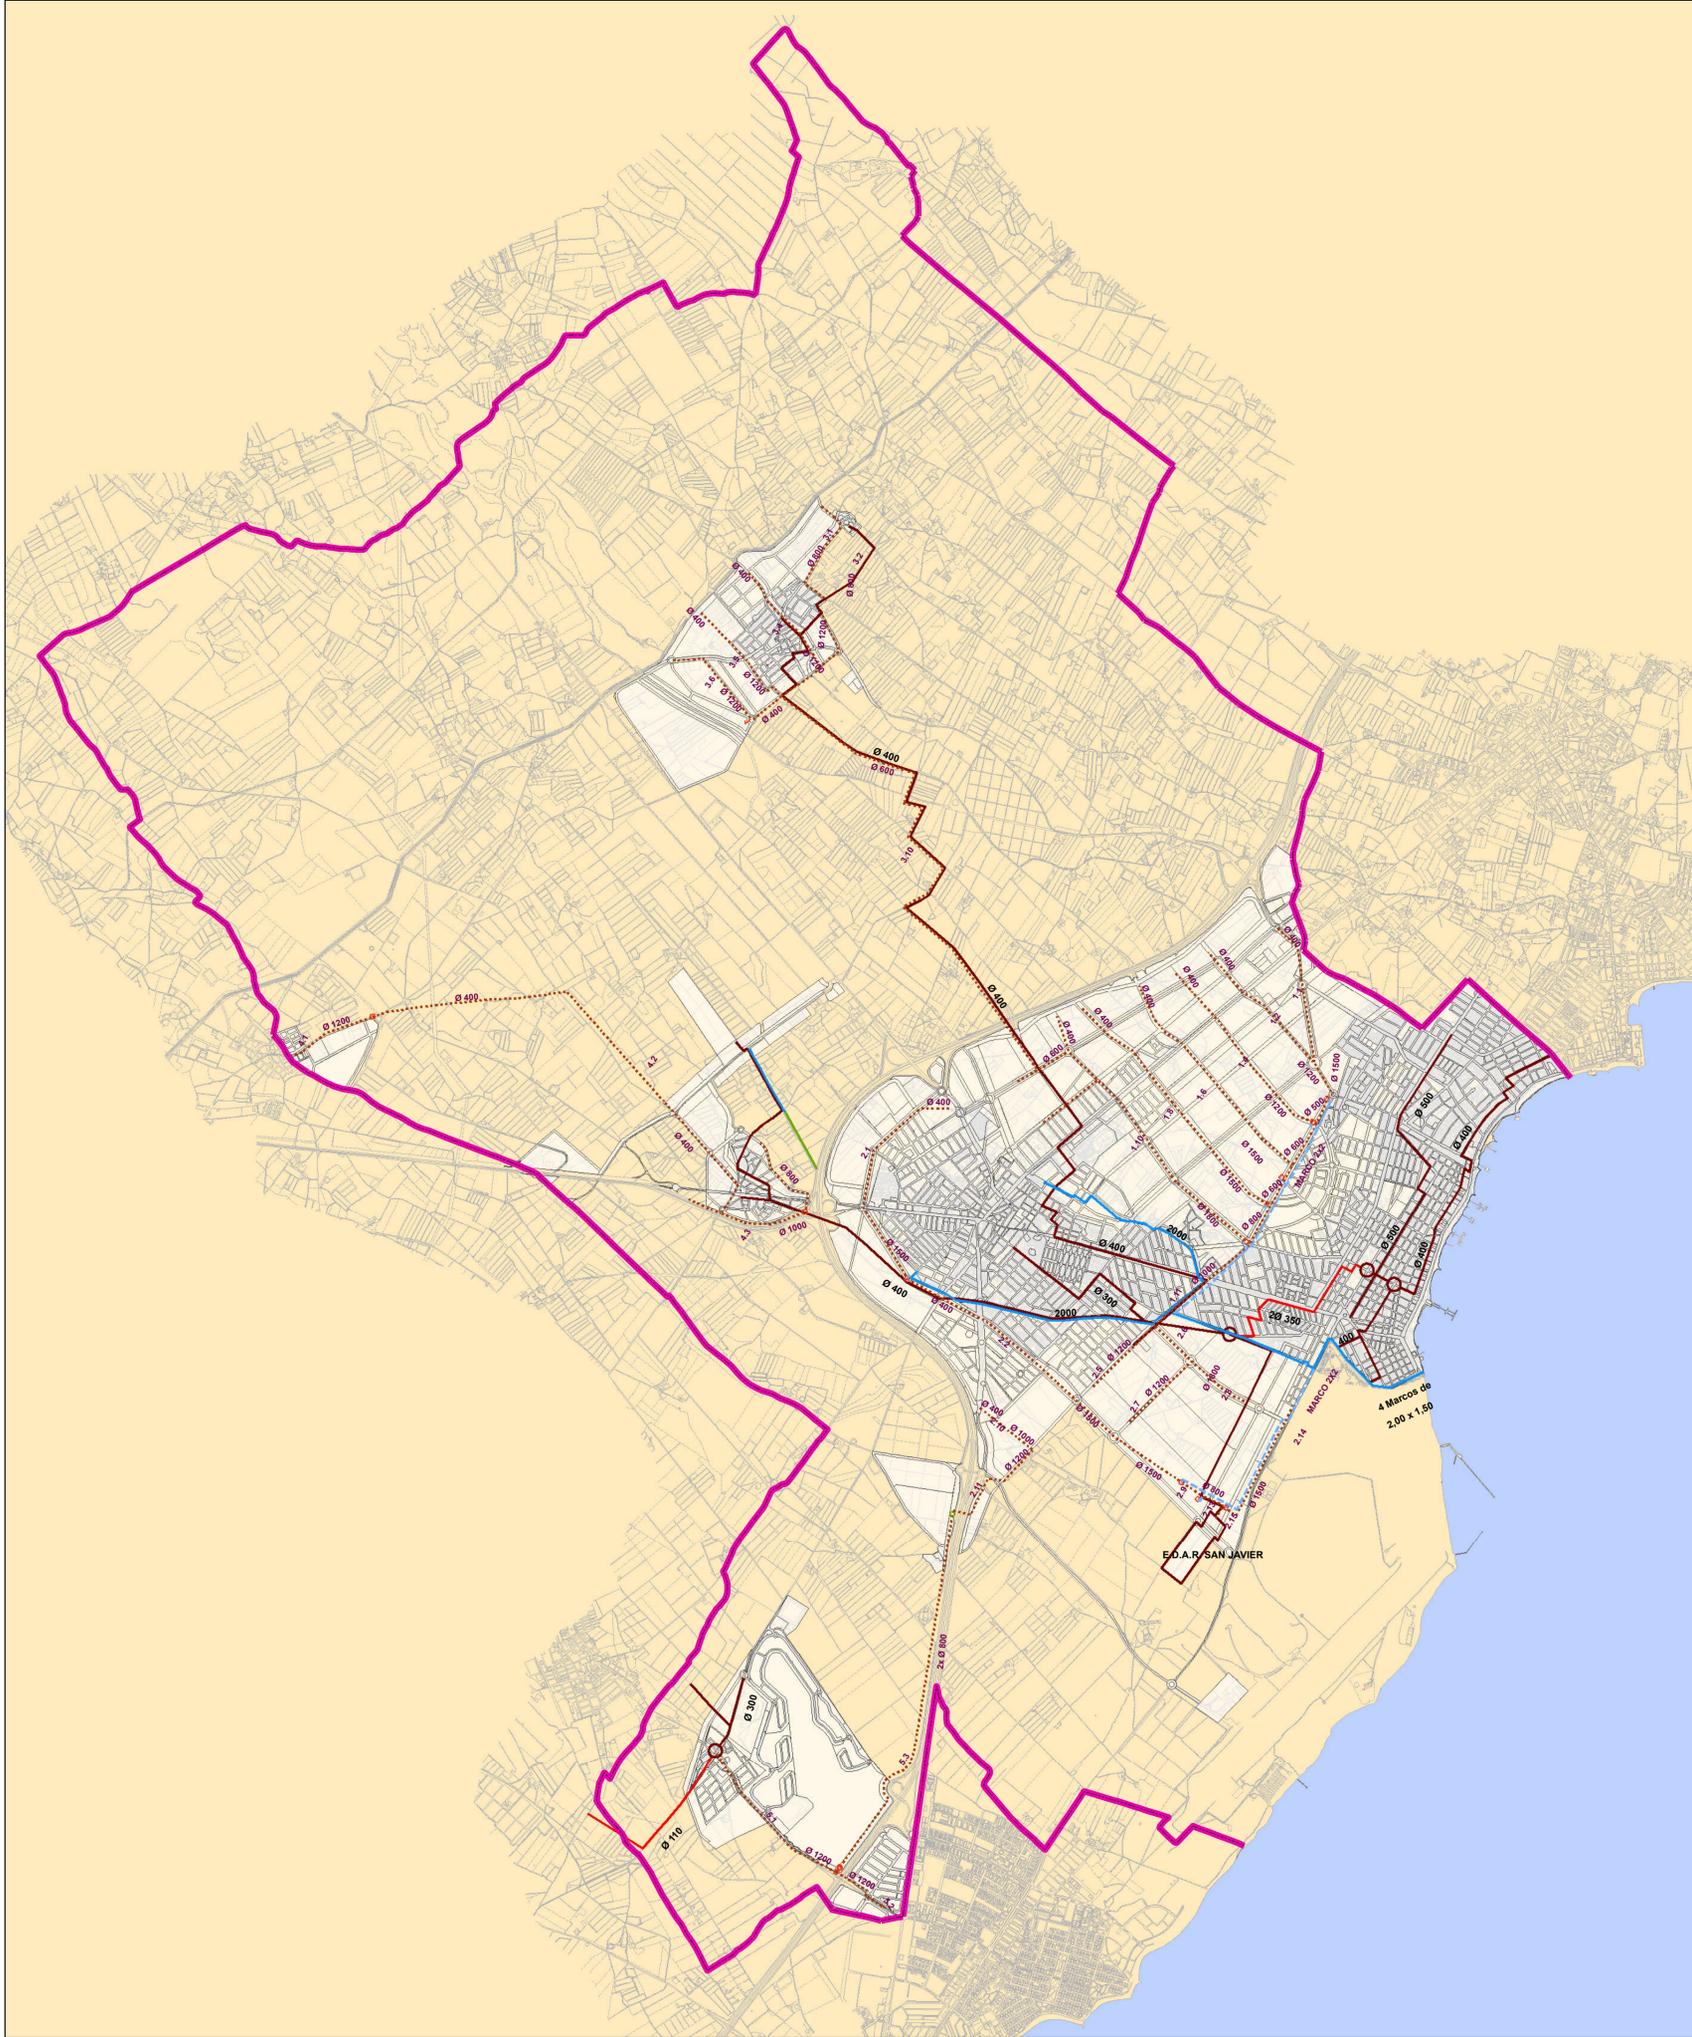

Legenda

-  Pluviales Existentes
-  Red de Saneamiento Existente
-  Impulsión Existente
-  Canal Existente
-  Pluviales Propuestos
-  Red de Saneamiento Propuesta
-  Tanques de Tormenta
-  Cámara de Rotura
-  Aliviadero
-  Estación de Bombeo


ESCALA: 1 /25.000

Firmas


 Emiliano Sanz
 Ingeniero de Caminos



INFRAESTRUCTURAS DE SANEAMIENTO

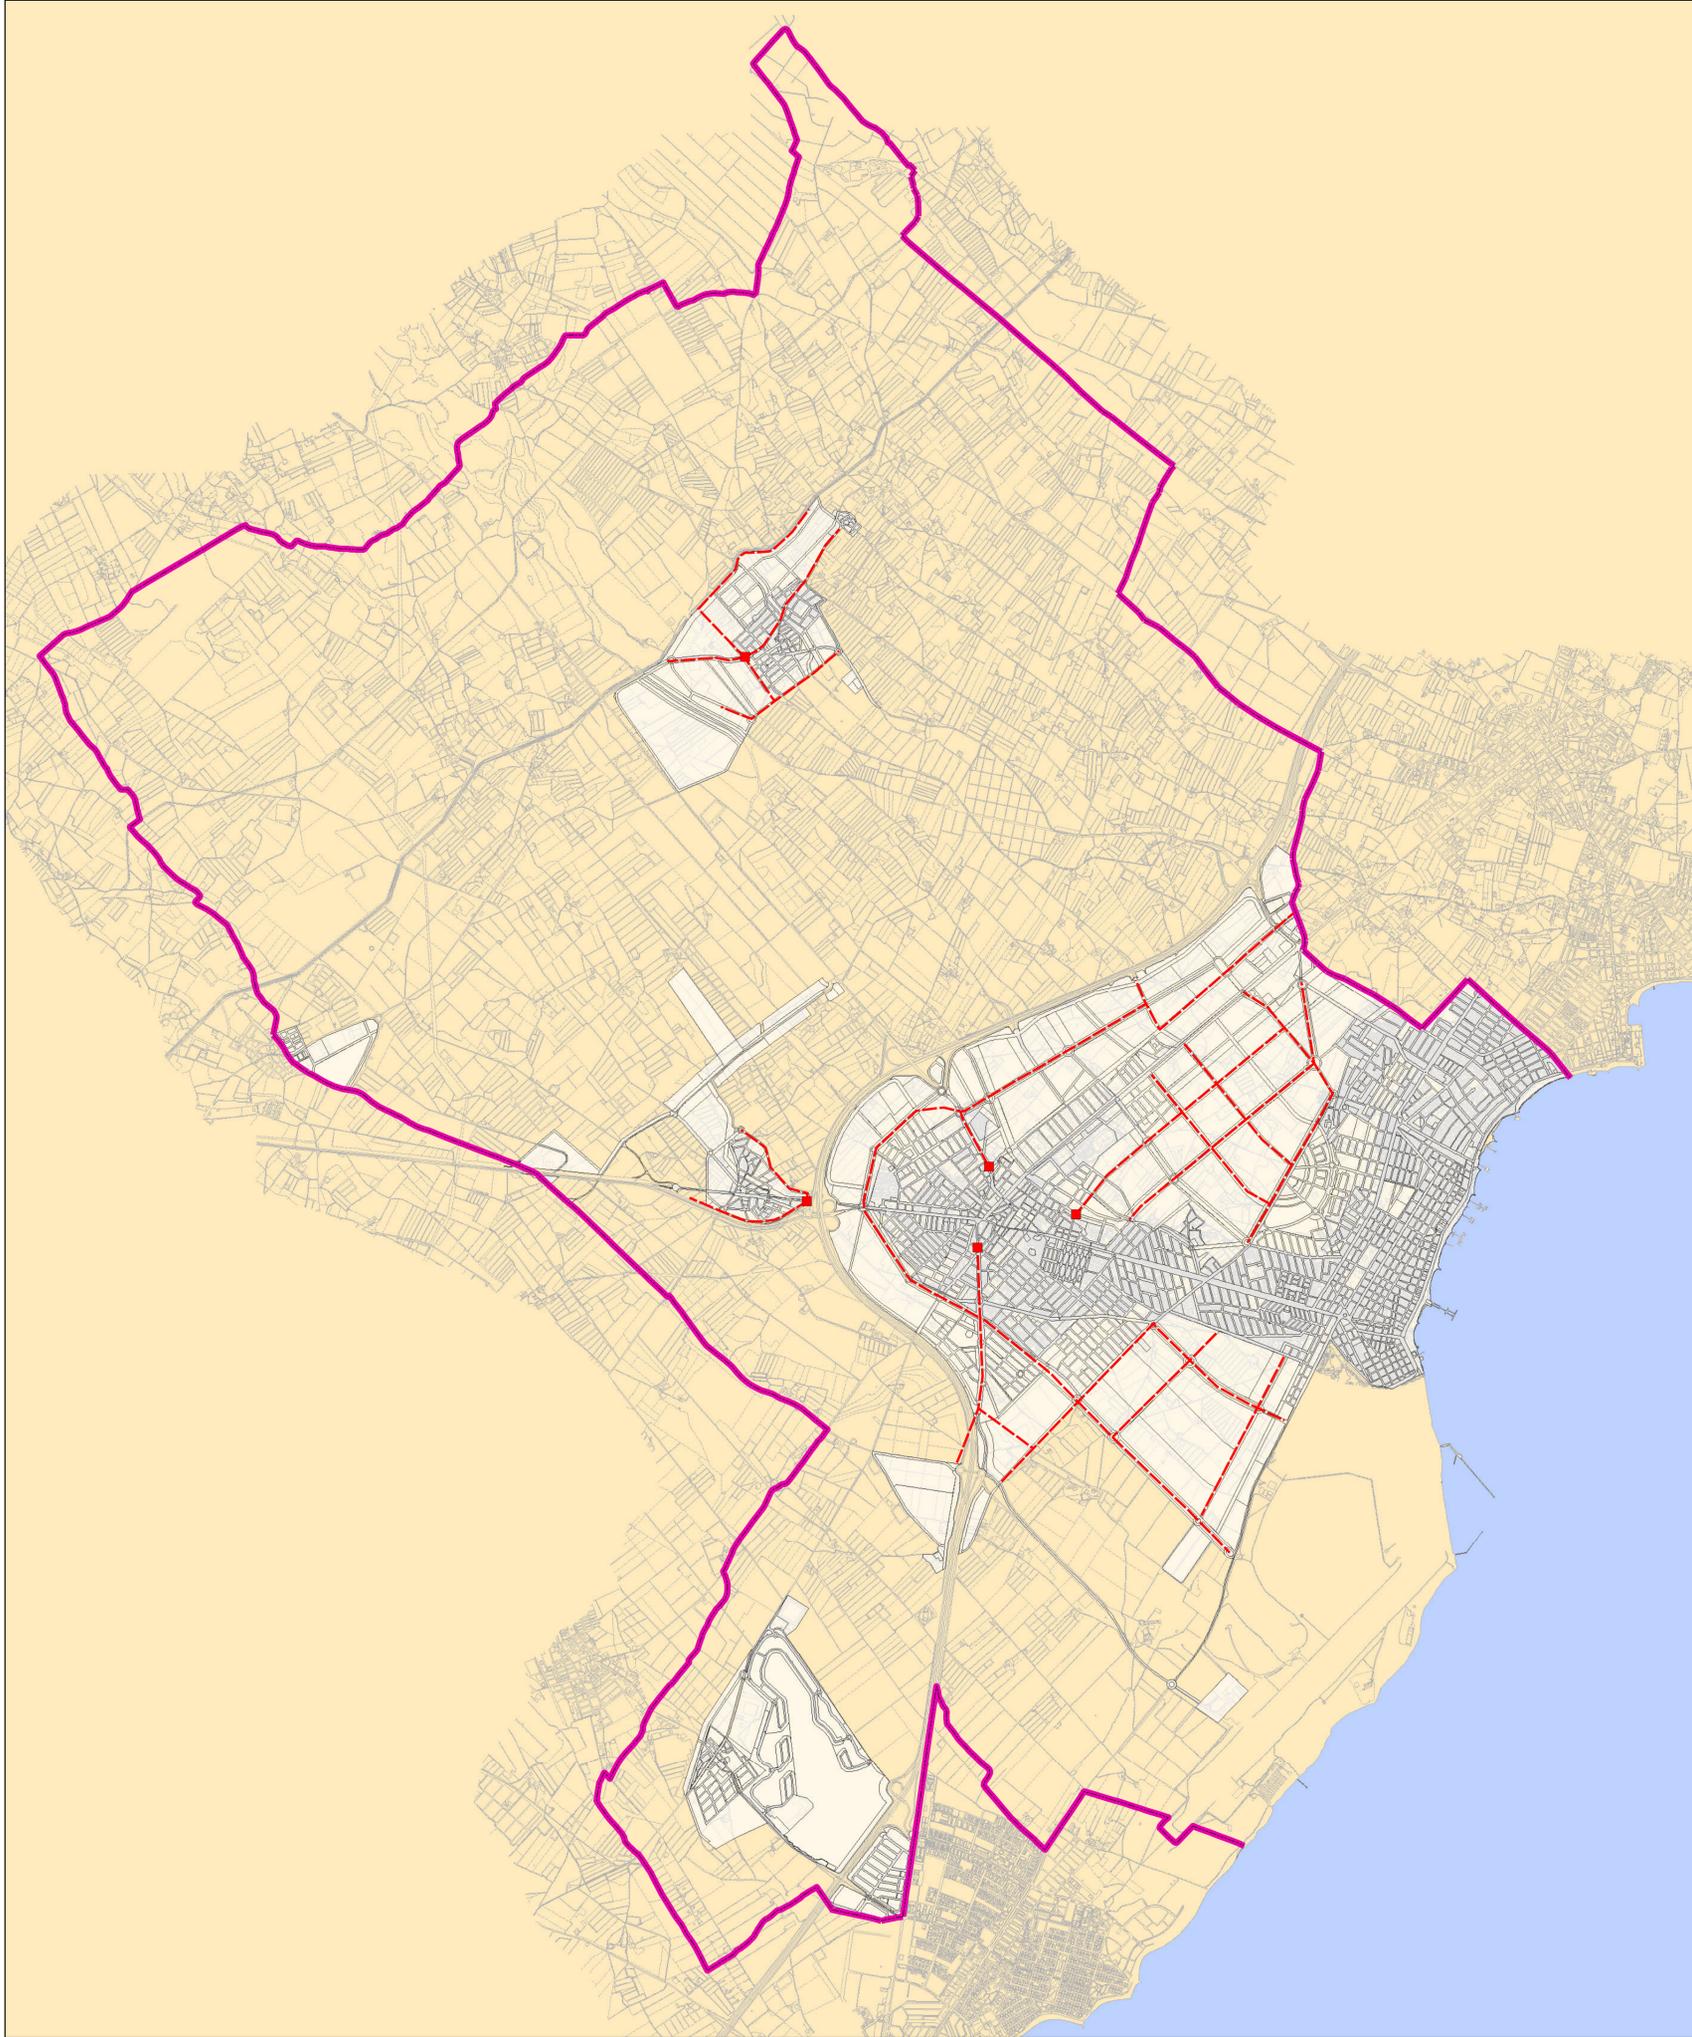

Leyenda

- Puntos de entronque con las redes de telecomunicaciones existentes
- Ampliación Propuesta de la Red de Telecomunicaciones. (Doble prisma de canalización; 2 operadores: Telefónica y Ono)

ESCALA: 1 /25.000

Firmas


 Emiliano Sanz
 Ingeniero de Caminos



INFRAESTRUCTURAS DE TELECOMUNICACIONES