


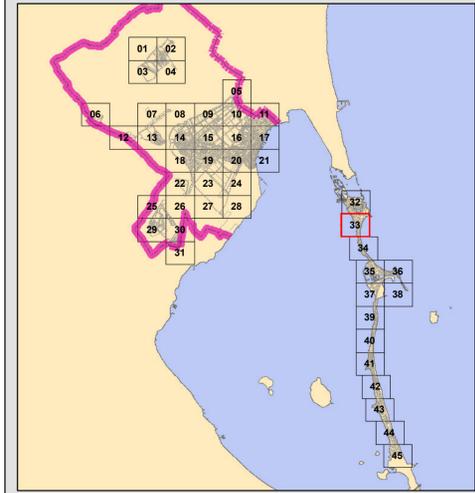

Localización



Calificación Pormenorizada	Sector
Alineaciones	Ámbitos de Planeamiento
Equip. Sist. Local	Planes Especiales de Infraestructuras
Equip. Sist. General	Ámbitos de Planeamiento en La Manga
Equipamiento Vinculante	Polígonos de La Manga
Espacio Libre Vinculante	Subpolígonos de La Manga
Espacios Libres Sist. Local	Mojones Dominio Público - Costas
Espacios Libres Sist. General	DPMT
Espacios Libres Dominio Público	RIBERA DE MAR
Dominio Público	Z.M.T.
Vial Peatonal	Lineas Dominio Público-Costas
Vial Rodado	Dominio Público Marítimo Terrestre
Vial de Sist. General	Ribera de mar
Vial Existente fuera de municipio	Servidumbre de protección
Afecciones	Servidumbre de tránsito
Servidumbre de Tránsito del Canal	Zona Marítimo Terrestre
Servidumbre de la Carretera AP-7	Red de Carreteras/Dominio Público
Límite de la edificación. Afección AP-7	Vales orientativos
	Sistema General de Comunicaciones e Infraestructuras
	Suelo no urbanizable de Protección Específica de Infraestructuras
	Suelo no urbanizable de Protección Específica de Vías Peculiares
	Línea eléctrica de alta tensión

ESCALA: 1 / 2.000

Firmas

 Emiliano Sanz
 Ingeniero de Caminos



ORDENACIÓN PORMENORIZADA
 Hoja 33 de 45

ESTUDIOS, PROYECTOS Y PLANIFICACIÓN, S.A.
 José Abascal 32, 6º Dcha. 28003 - Madrid
 Teléf.: 91 444 52 00 - Fax: 91 448 30 59
 Correo Electrónico: madrid@epypsa.es





Localización



Calificación Pormenorizada	Sector
Alineaciones	Planes Especiales de Infraestructuras
Equip. Sist. Local	Ámbitos de Planamiento en La Manga
Equip. Sist. General	Polígonos de La Manga
Equipamiento Vinculante	Subpolígonos de la Manga
Espacio Libre Vinculante	Mojones Dominio Público - Costas
Espacios Libres Sist. Local	DPMT
Espacios Libres Sist. General	RIBERA DE MAR
Espacios Libres Dominio Público	Z.M.T.
Dominio Público	Líneas Dominio Público-Costas
Vialidad Peatonal	Dominio Público Marítimo Terrestre
Vialidad Rodada	Ribera de mar
Vialidad Rodada	Servidumbre de protección
Vialidad Rodada	Servidumbre de tránsito
Vialidad Rodada	Zona Marítimo Terrestre
Vialidad Rodada	Red de Carreteras/Dominio Público
Vialidad Rodada	Vales orientativos
Vialidad Rodada	Sistema General de Comunicaciones e Infraestructuras
Vialidad Rodada	Suelo no urbanizable de Protección Específica de Infraestructuras
Vialidad Rodada	Suelo no urbanizable de Protección Específica de Vías Peculiaris
Vialidad Rodada	Línea eléctrica de alta tensión

ESCALA: 1 / 2.000

Firmas

Emiliano Sanz
 Emiliano Sanz
 Ingeniero de Caminos





ORDENACIÓN PORMENORIZADA
 Hoja 35 de 45

ESTUDIOS, PROYECTOS Y PLANIFICACIÓN, S.A.
 José Abascal 32, 6º Dcha. 28003 - Madrid
 Teléf.: 91 444 52 00 - Fax: 91 448 30 59
 Correo Electrónico: madrid@epypsa.es





Localización

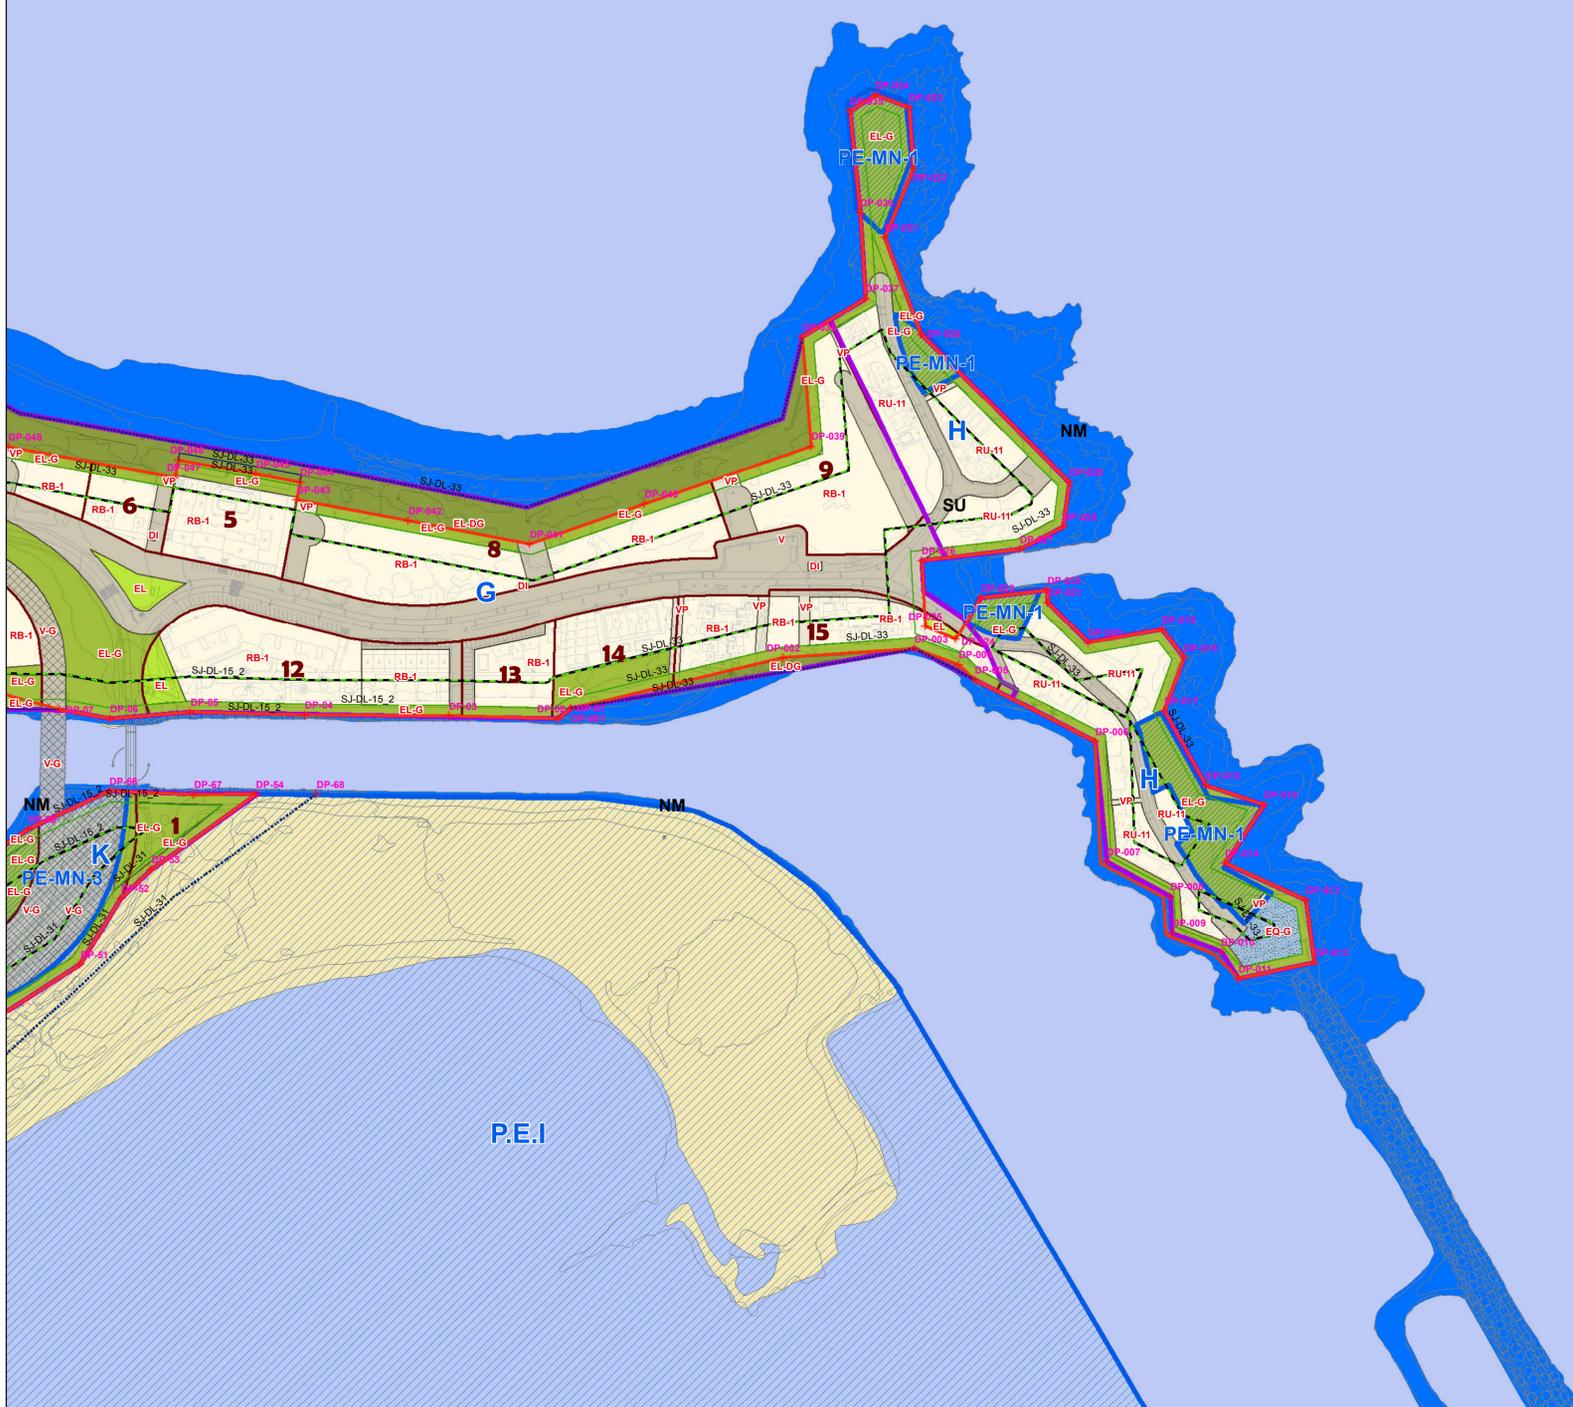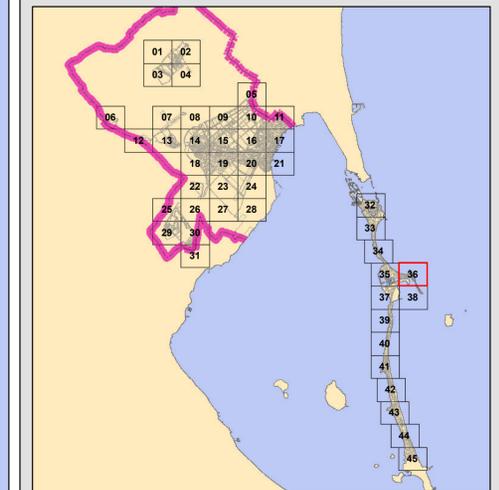

Calificación Pormenorizada	Sector
Alineaciones	Ámbitos de Planeamiento
Equip. Sist. Local	Planes Especiales de Infraestructuras
Equip. Sist. General	Ámbitos de Planeamiento en La Manga
Equipamiento Vinculante	Polígonos de La Manga
Espacio Libre Vinculante	Subpolígonos de la Manga
Espacios Libres Sist. Local	Mojes Dominio Público - Costas
Espacios Libres Sist. General	DPMT
Espacios Libres Dominio Público	RIBERA DE MAR
Dominio Público	Z.M.T.
Vial Peatonal	Lineas Dominio Público-Costas
Vial Peatonal de Sist. General	Dominio Público Marítimo Terrestre
Vial Vinculante	Ribera de mar
Vial Rodado	Servidumbre de protección
Vial de Sist. General	Servidumbre de tránsito
Vial Existente fuera de municipio	Zona Marítimo Terrestre
Afecciones	Red de Carreteras/Dominio Público
Servidumbre de Tránsito del Canal	Vales orientativos
Servidumbre de Policía del Canal	Sistema General de Comunicaciones e Infraestructuras
Servidumbre de la Carretera AP-7	Suelo no urbanizable de Protección Específica de Infraestructuras
Límite de la edificación. Afección AP-7	Suelo no urbanizable de Protección Específica de Vías Peculiares
	Línea eléctrica de alta tensión

ESCALA: 1 / 2.000

Firmas

 Emiliano Sanz
 Ingeniero de Caminos




ORDENACIÓN PORMENORIZADA
Hoja 36 de 45

ESTUDIOS, PROYECTOS Y PLANIFICACIÓN, S.A.
 José Abascal 32, 6º Dcha. 28003 - Madrid
 Teléf.: 91 444 52 00 - Fax: 91 448 30 59
 Correo Electrónico: madrid@epypsa.es





Localización

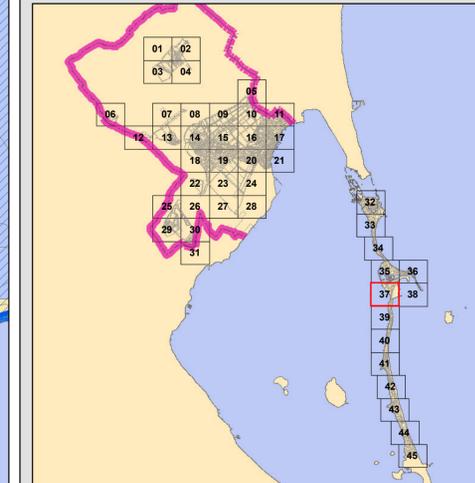

Calificación Pormenorizada	Sector
Alineaciones	Ámbitos de Planeamiento
Equip. Sist. Local	Planes Especiales de Infraestructuras
Equip. Sist. General	Ámbitos de Planeamiento en La Manga
Equipamiento Vinculante	Polígonos de La Manga
Espacio Libre Vinculante	Subpolígonos de la Manga
Espacios Libres Sist. Local	Mojones Dominio Público - Costas
Espacios Libres Sist. General	DPMT
Espacios Libres Dominio Público	RIBERA DE MAR
Dominio Público	Z.M.T.
Vialidad Peatonal	Lineas Dominio Público-Costas
Vialidad Peatonal de Sist. General	Dominio Público Marítimo Terrestre
Vialidad Vinculante	Ribera de mar
Vialidad Rodada	Servidumbre de protección
Vialidad de Sist. General	Servidumbre de tránsito
Vial Existente fuera de municipio	Zona Marítimo Terrestre
Afecciones	Red de Carreteras/Dominio Público
Servidumbre de Tránsito del Canal	Vales orientativos
Servidumbre de Policía del Canal	Sistema General de Comunicaciones e Infraestructuras
Servidumbre de la Camarrera AP-7	Suelo no urbanizable de Protección Específica de Infraestructuras
Límite de la edificación. Afección AP-7	Suelo no urbanizable de Protección Específica de Vías Peculiares
	Línea eléctrica de alta tensión

ESCALA: 1 / 2.000

Firmas


Emiliano Sanz
 Emiliano Sanz
 Ingeniero de Caminos




ORDENACIÓN PORMENORIZADA
 Hoja 37 de 45

ESTUDIOS, PROYECTOS Y PLANIFICACIÓN, S.A.
 José Abascal 32, 6º Dcha. 28003 - Madrid
 Teléf.: 91 444 52 00 - Fax: 91 448 30 59
 Correo Electrónico: madrid@epypsa.es



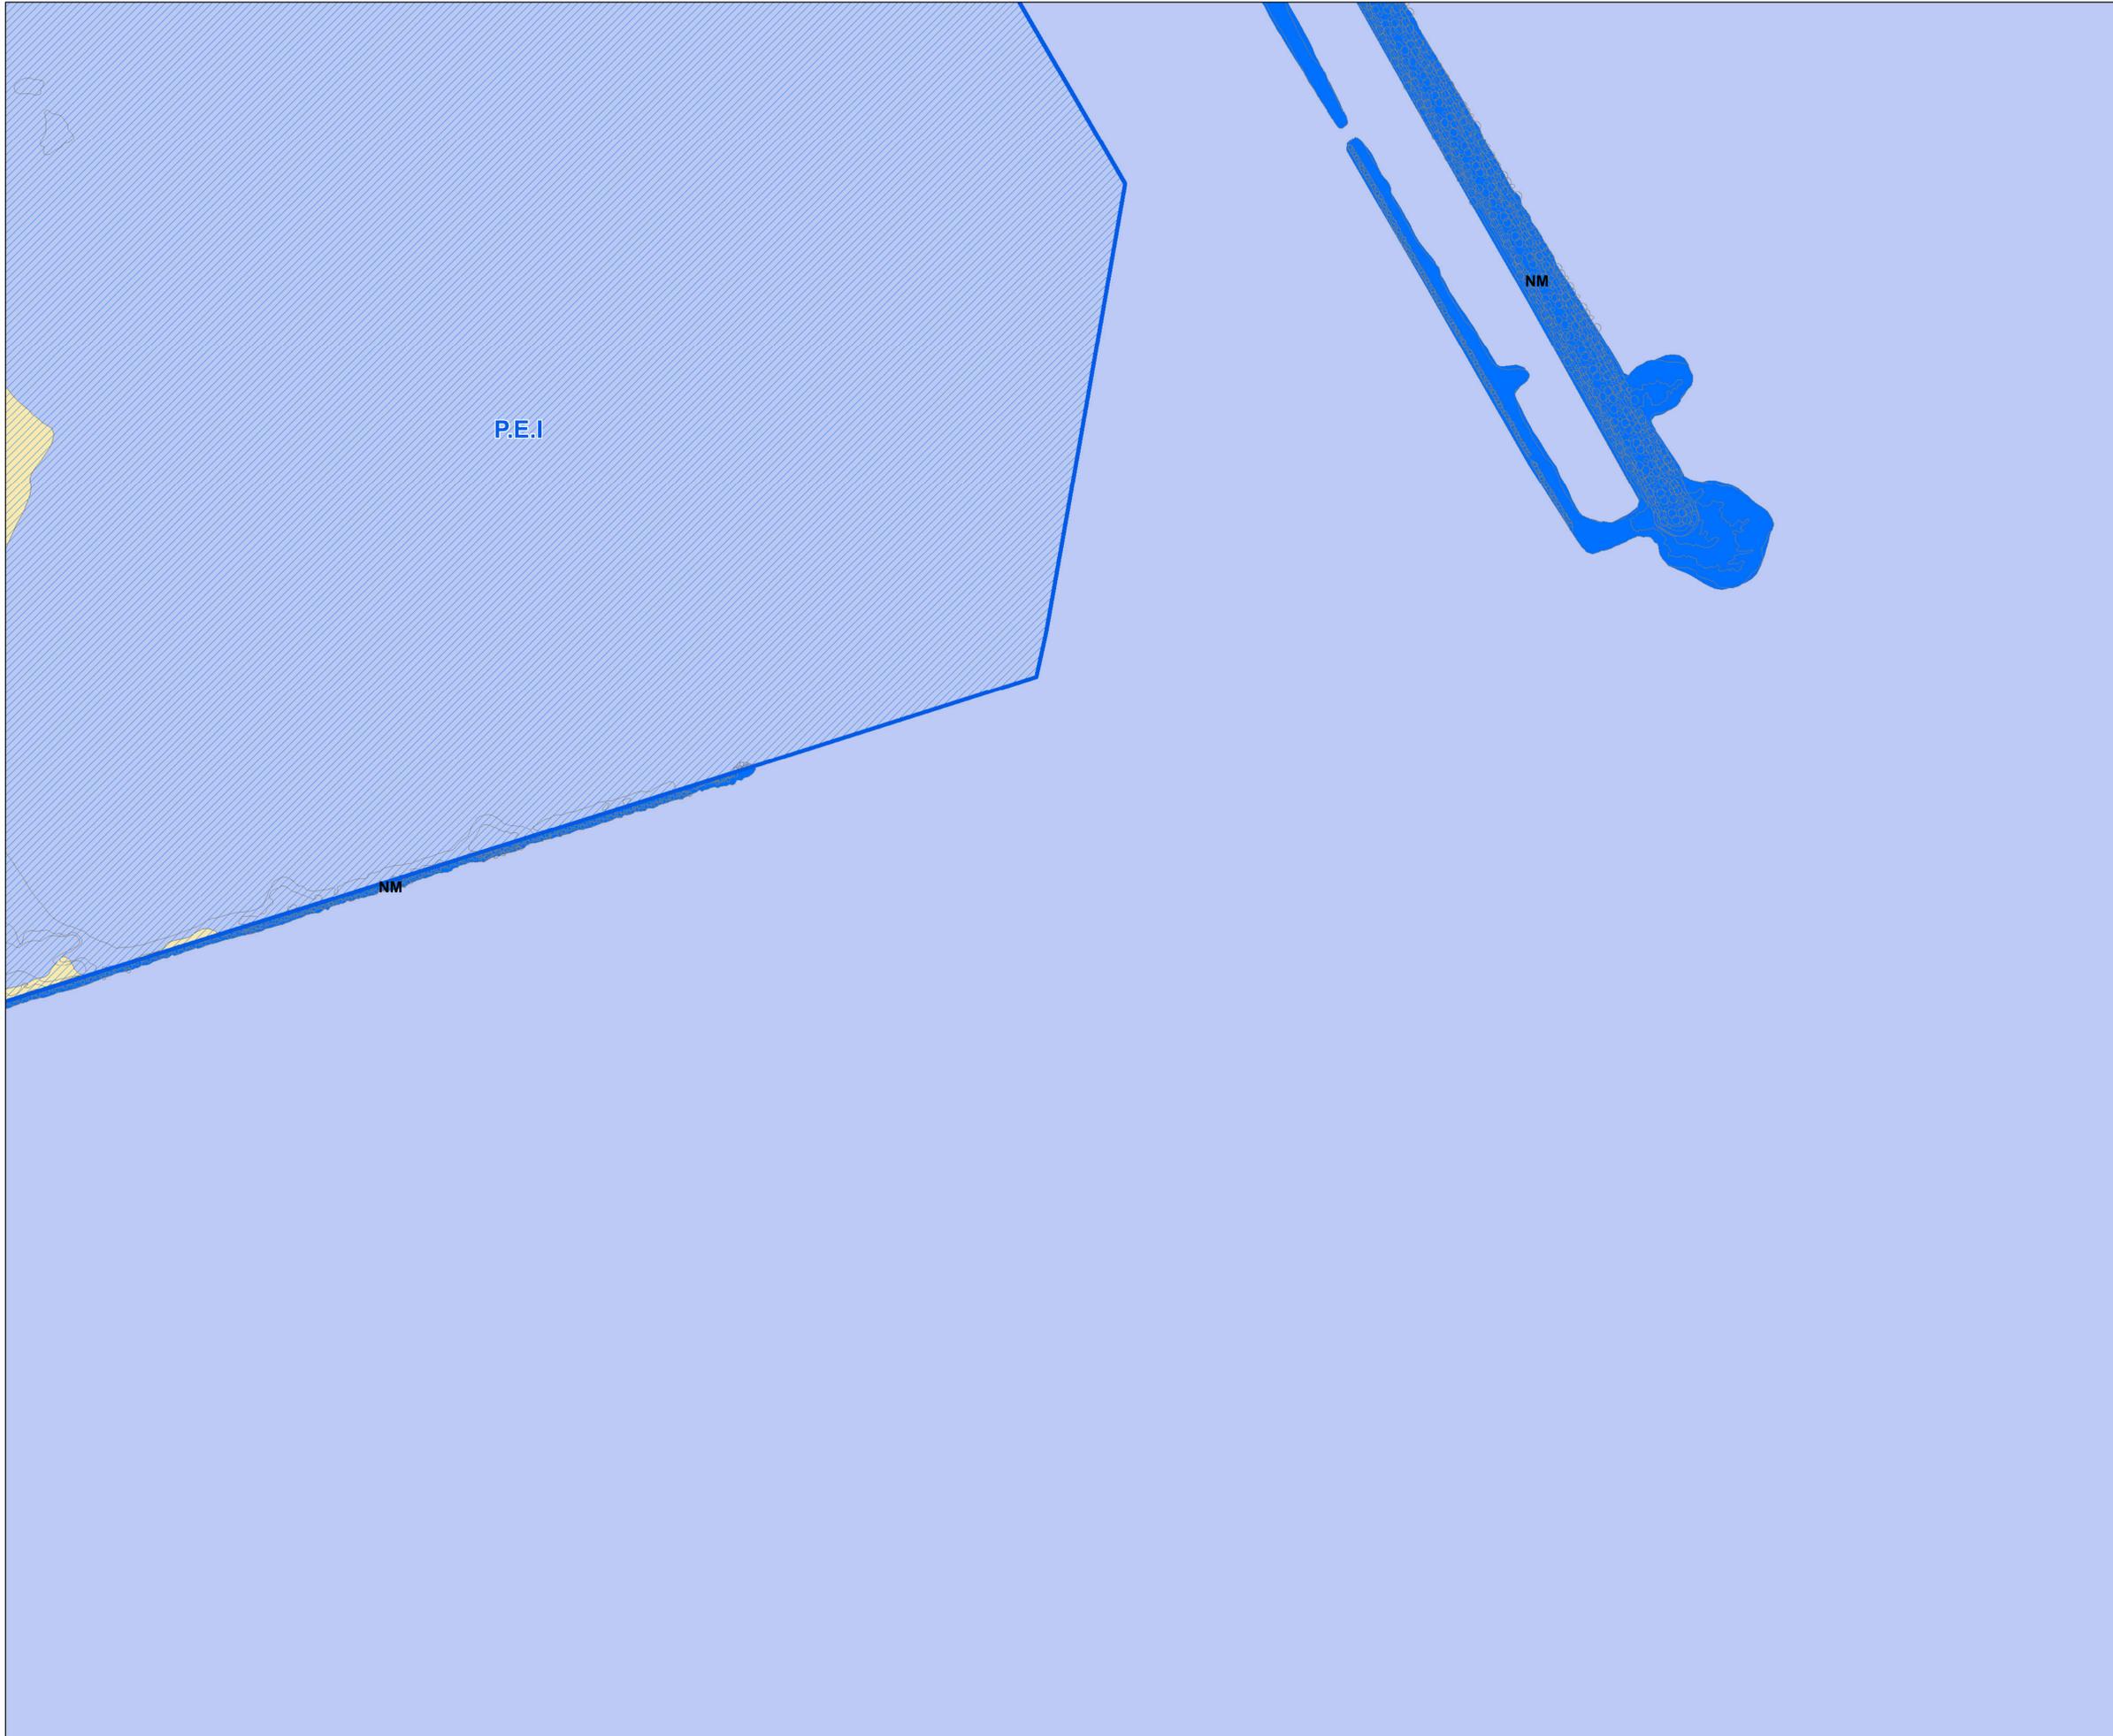

Localización

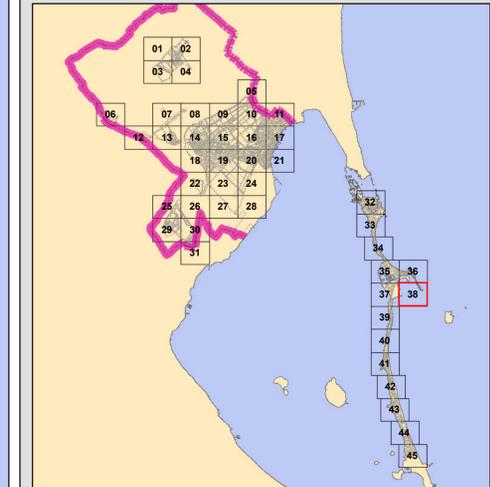

Calificación Pormenorizada	Sector
Alineaciones	Ámbitos de Planeamiento
Equip. Sist. Local	Planes Especiales de Infraestructuras
Equip. Sist. General	Ámbitos de Planeamiento en La Manga
Equipamiento Vinculante	Polígonos de La Manga
Espacio Libre Vinculante	Subpolígonos de La Manga
Espacios Libres Sist. Local	Mojones Dominio Público - Costas
Espacios Libres Sist. General	DRPM
Espacios Libres Dominio Público	RIBERA DE MAR
Dominio Público	Z.M.T.
Vial Peatonal	Lineas Dominio Público-Costas
Vial Rodado	Dominio Público Marítimo Terrestre
Vial de Sist. General	Ribera de mar
Vial Existente fuera de municipio	Servidumbre de protección
Afecciones	Servidumbre de tránsito
Servidumbre de Policía del Canal	Zona Marítimo Terrestre
Servidumbre de la Carretera AP-7	Red de Carreteras/Dominio Público
Límite de la edificación. Afección AP-7	Vales orientativos
	Sistema General de Comunicaciones e Infraestructuras
	Suelo no urbanizable de Protección Específica de Infraestructuras
	Suelo no urbanizable de Protección Específica de Vías Peculiares
	Línea eléctrica de alta tensión

ESCALA: 1 / 2.000

Firmas

Emiliano Sanz
 Ingeniero de Caminos



ORDENACIÓN PORMENORIZADA
Hoja 38 de 45

ESTUDIOS, PROYECTOS Y PLANIFICACIÓN, S.A.
 José Abascal 32, 6º Dcha. 28003 - Madrid
 Teléf.: 91 444 52 00 - Fax: 91 448 30 59
 Correo Electrónico: madrid@epypsa.es

