


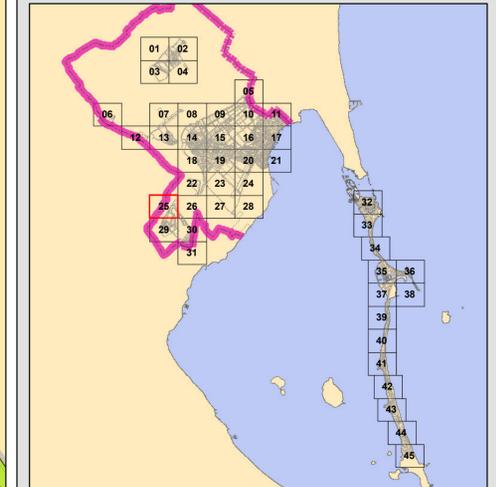

Localización



Calificación Pormenorizada	Sector
Alineaciones	Ámbitos de Planeamiento
Eqsp. Sist. Local	Planes Especiales de Infraestructuras
Eqsp. Sist. General	Ámbitos de Planeamiento en La Manga
Equipamiento Vinculante	Polígonos de La Manga
Espacio Libre Vinculante	Subpolígonos de la Manga
Espacios Libres Sist. Local	Mojones Dominio Público - Costas
Espacios Libres Sist. General	DPMT
Espacios Libres Dominio Público	RIBERA DE MAR
Dominio Público	Z.M.T.
Vialidad Peatonal	Líneas Dominio Público-Costas
Vialidad Peatonal de Sist. General	Dominio Público Marítimo Terrestre
Vialidad Vinculante	Ribera de mar
Vialidad Rodada	Servidumbre de protección
Vialidad de Sist. General	Servidumbre de tránsito
Vial Existente fuera de municipio	Zona Marítimo Terrestre
Afecciones	Red de Carreteras/Dominio Público
Servidumbre de Tránsito del Canal	Vales orientivos
Servidumbre de Policía del Canal	Sistema General de Comunicaciones e Infraestructuras
Servidumbre de la Carretera AP-7	Suelo no urbanizable de Protección Específica de Infraestructuras
Límite de la edificación. Afección AP-7	Suelo no urbanizable de Protección Específica de Vías Peculiares
	Línea eléctrica de alta tensión

ESCALA: 1 / 2.000


Firmas


Emiliano Sanz
 Emiliano Sanz
 Ingeniero de Caminos




ORDENACIÓN PORMENORIZADA
Hoja 25 de 45

ESTUDIOS, PROYECTOS Y PLANIFICACIÓN, S.A.
 José Abascal 32, 6º Dcha. 28003 - Madrid
 Teléf.: 91 444 52 00 - Fax: 91 448 30 59
 Correo Electrónico: madrid@epypsa.es

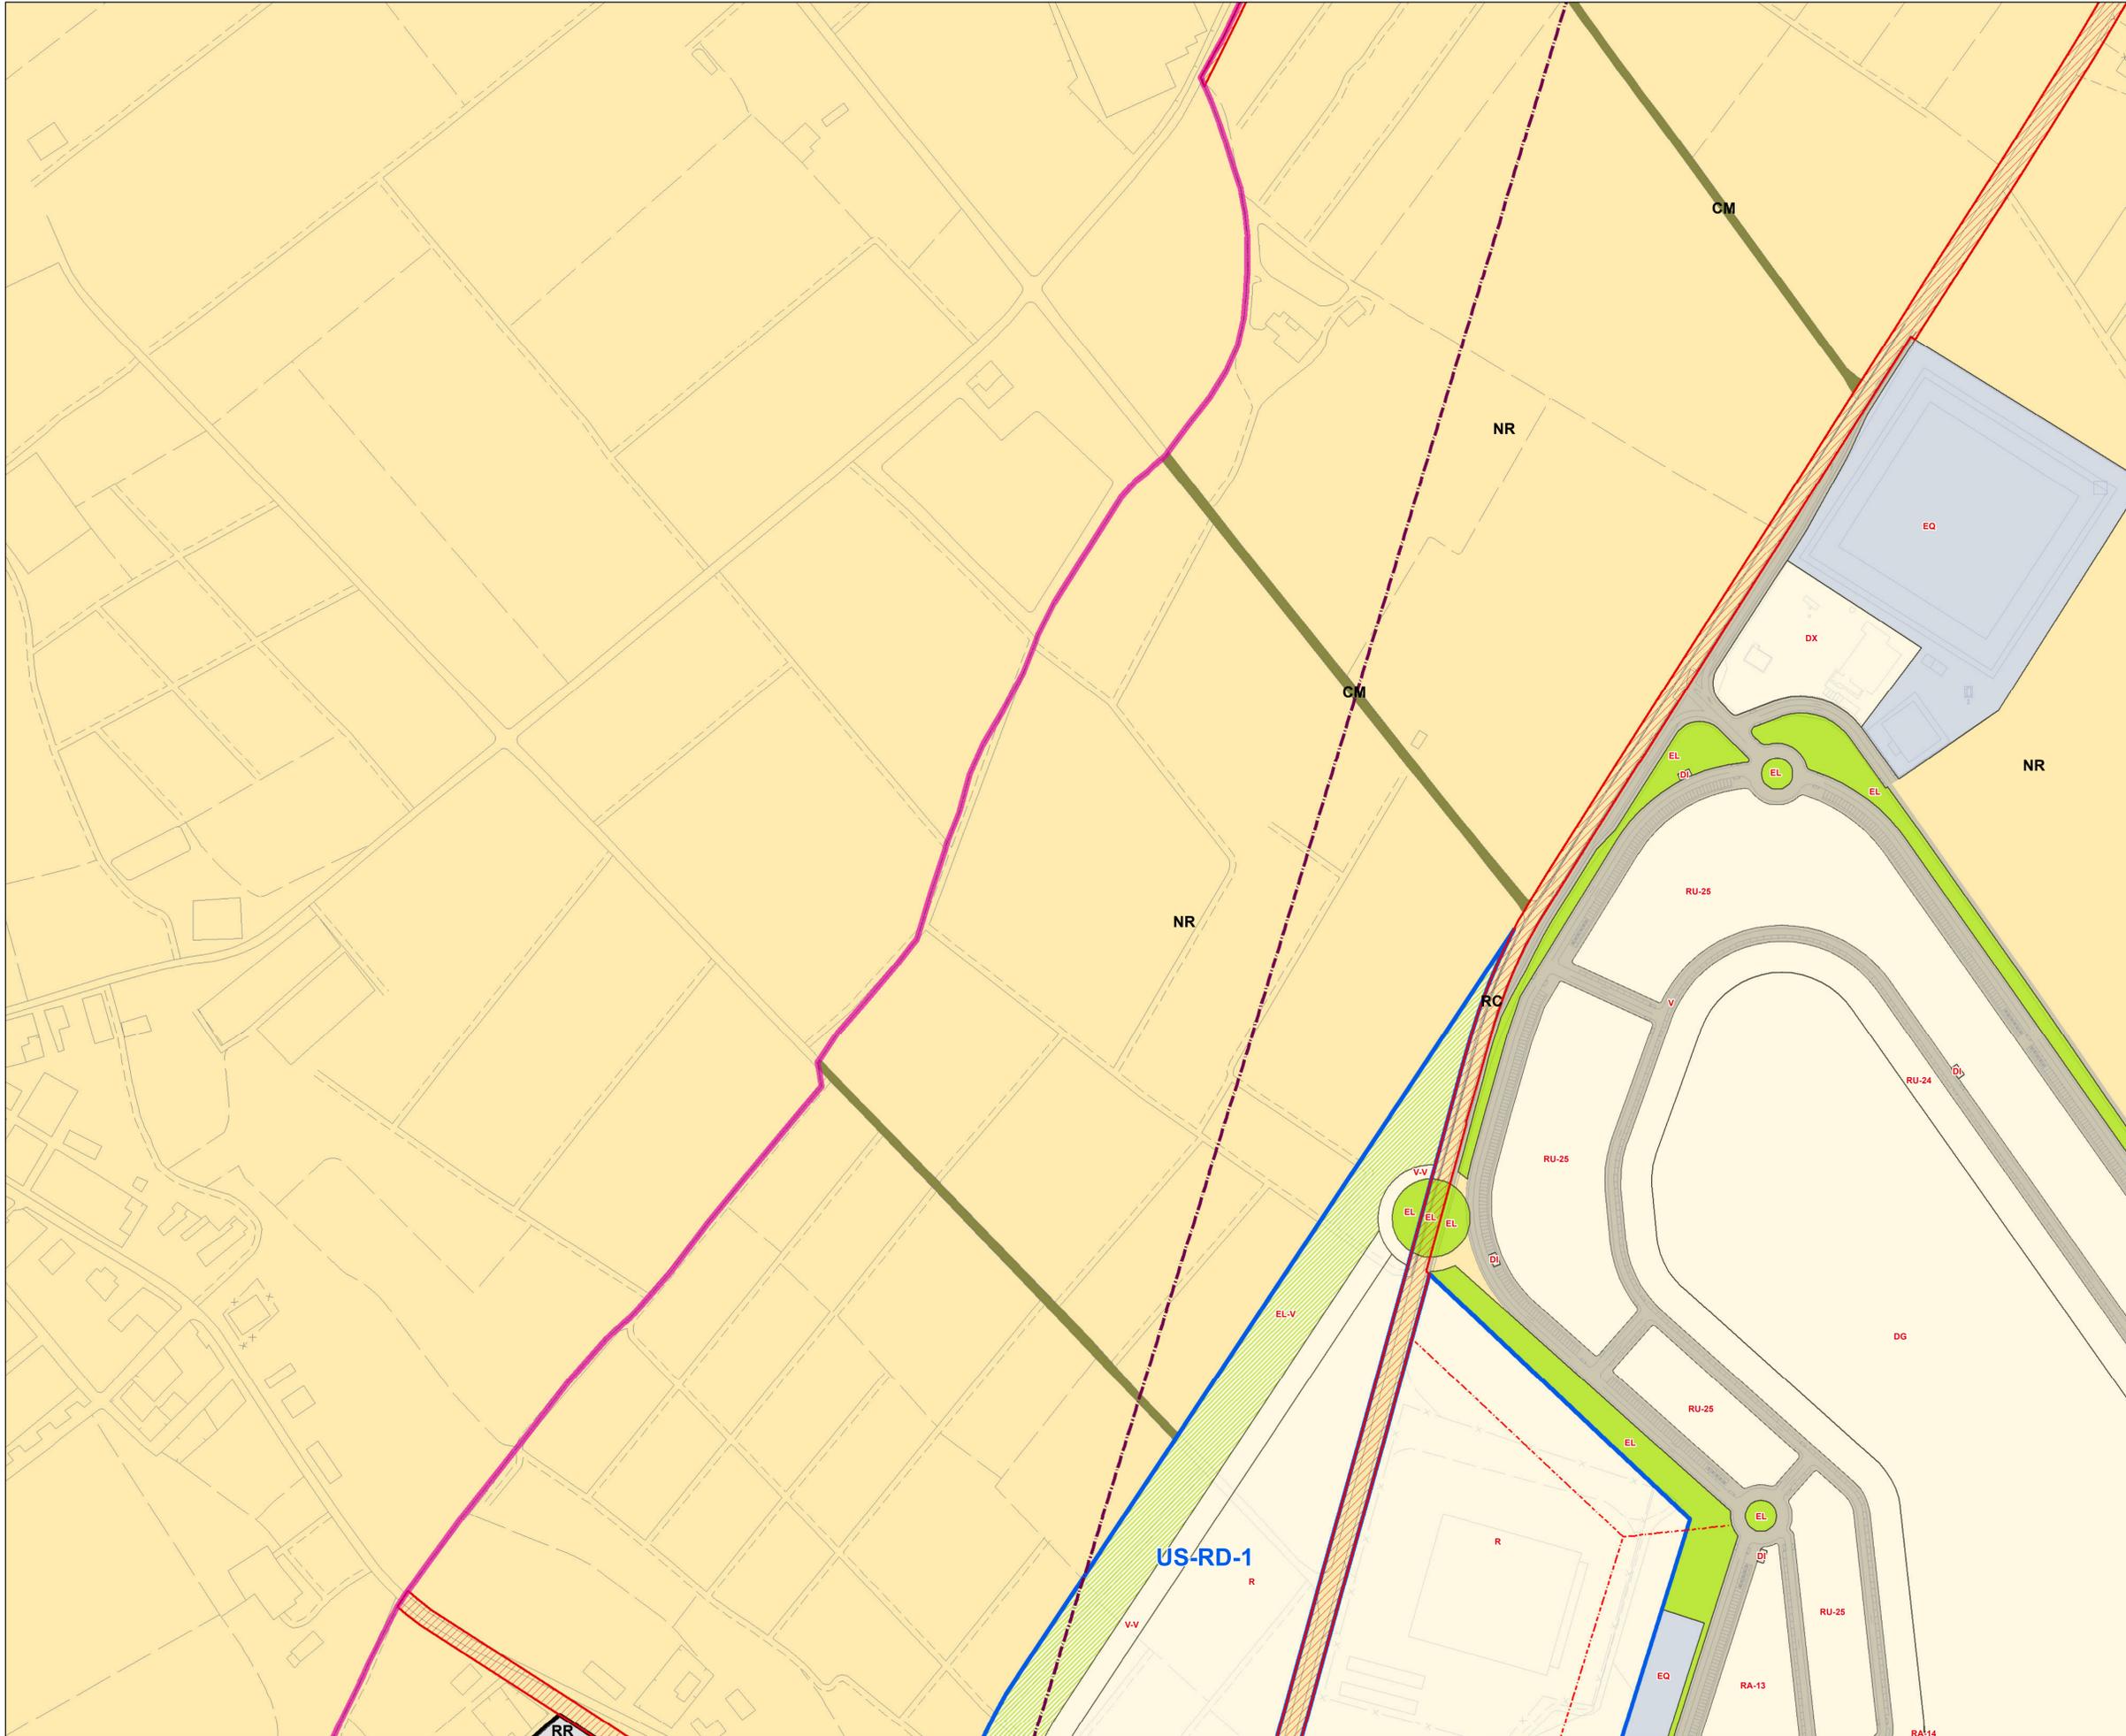

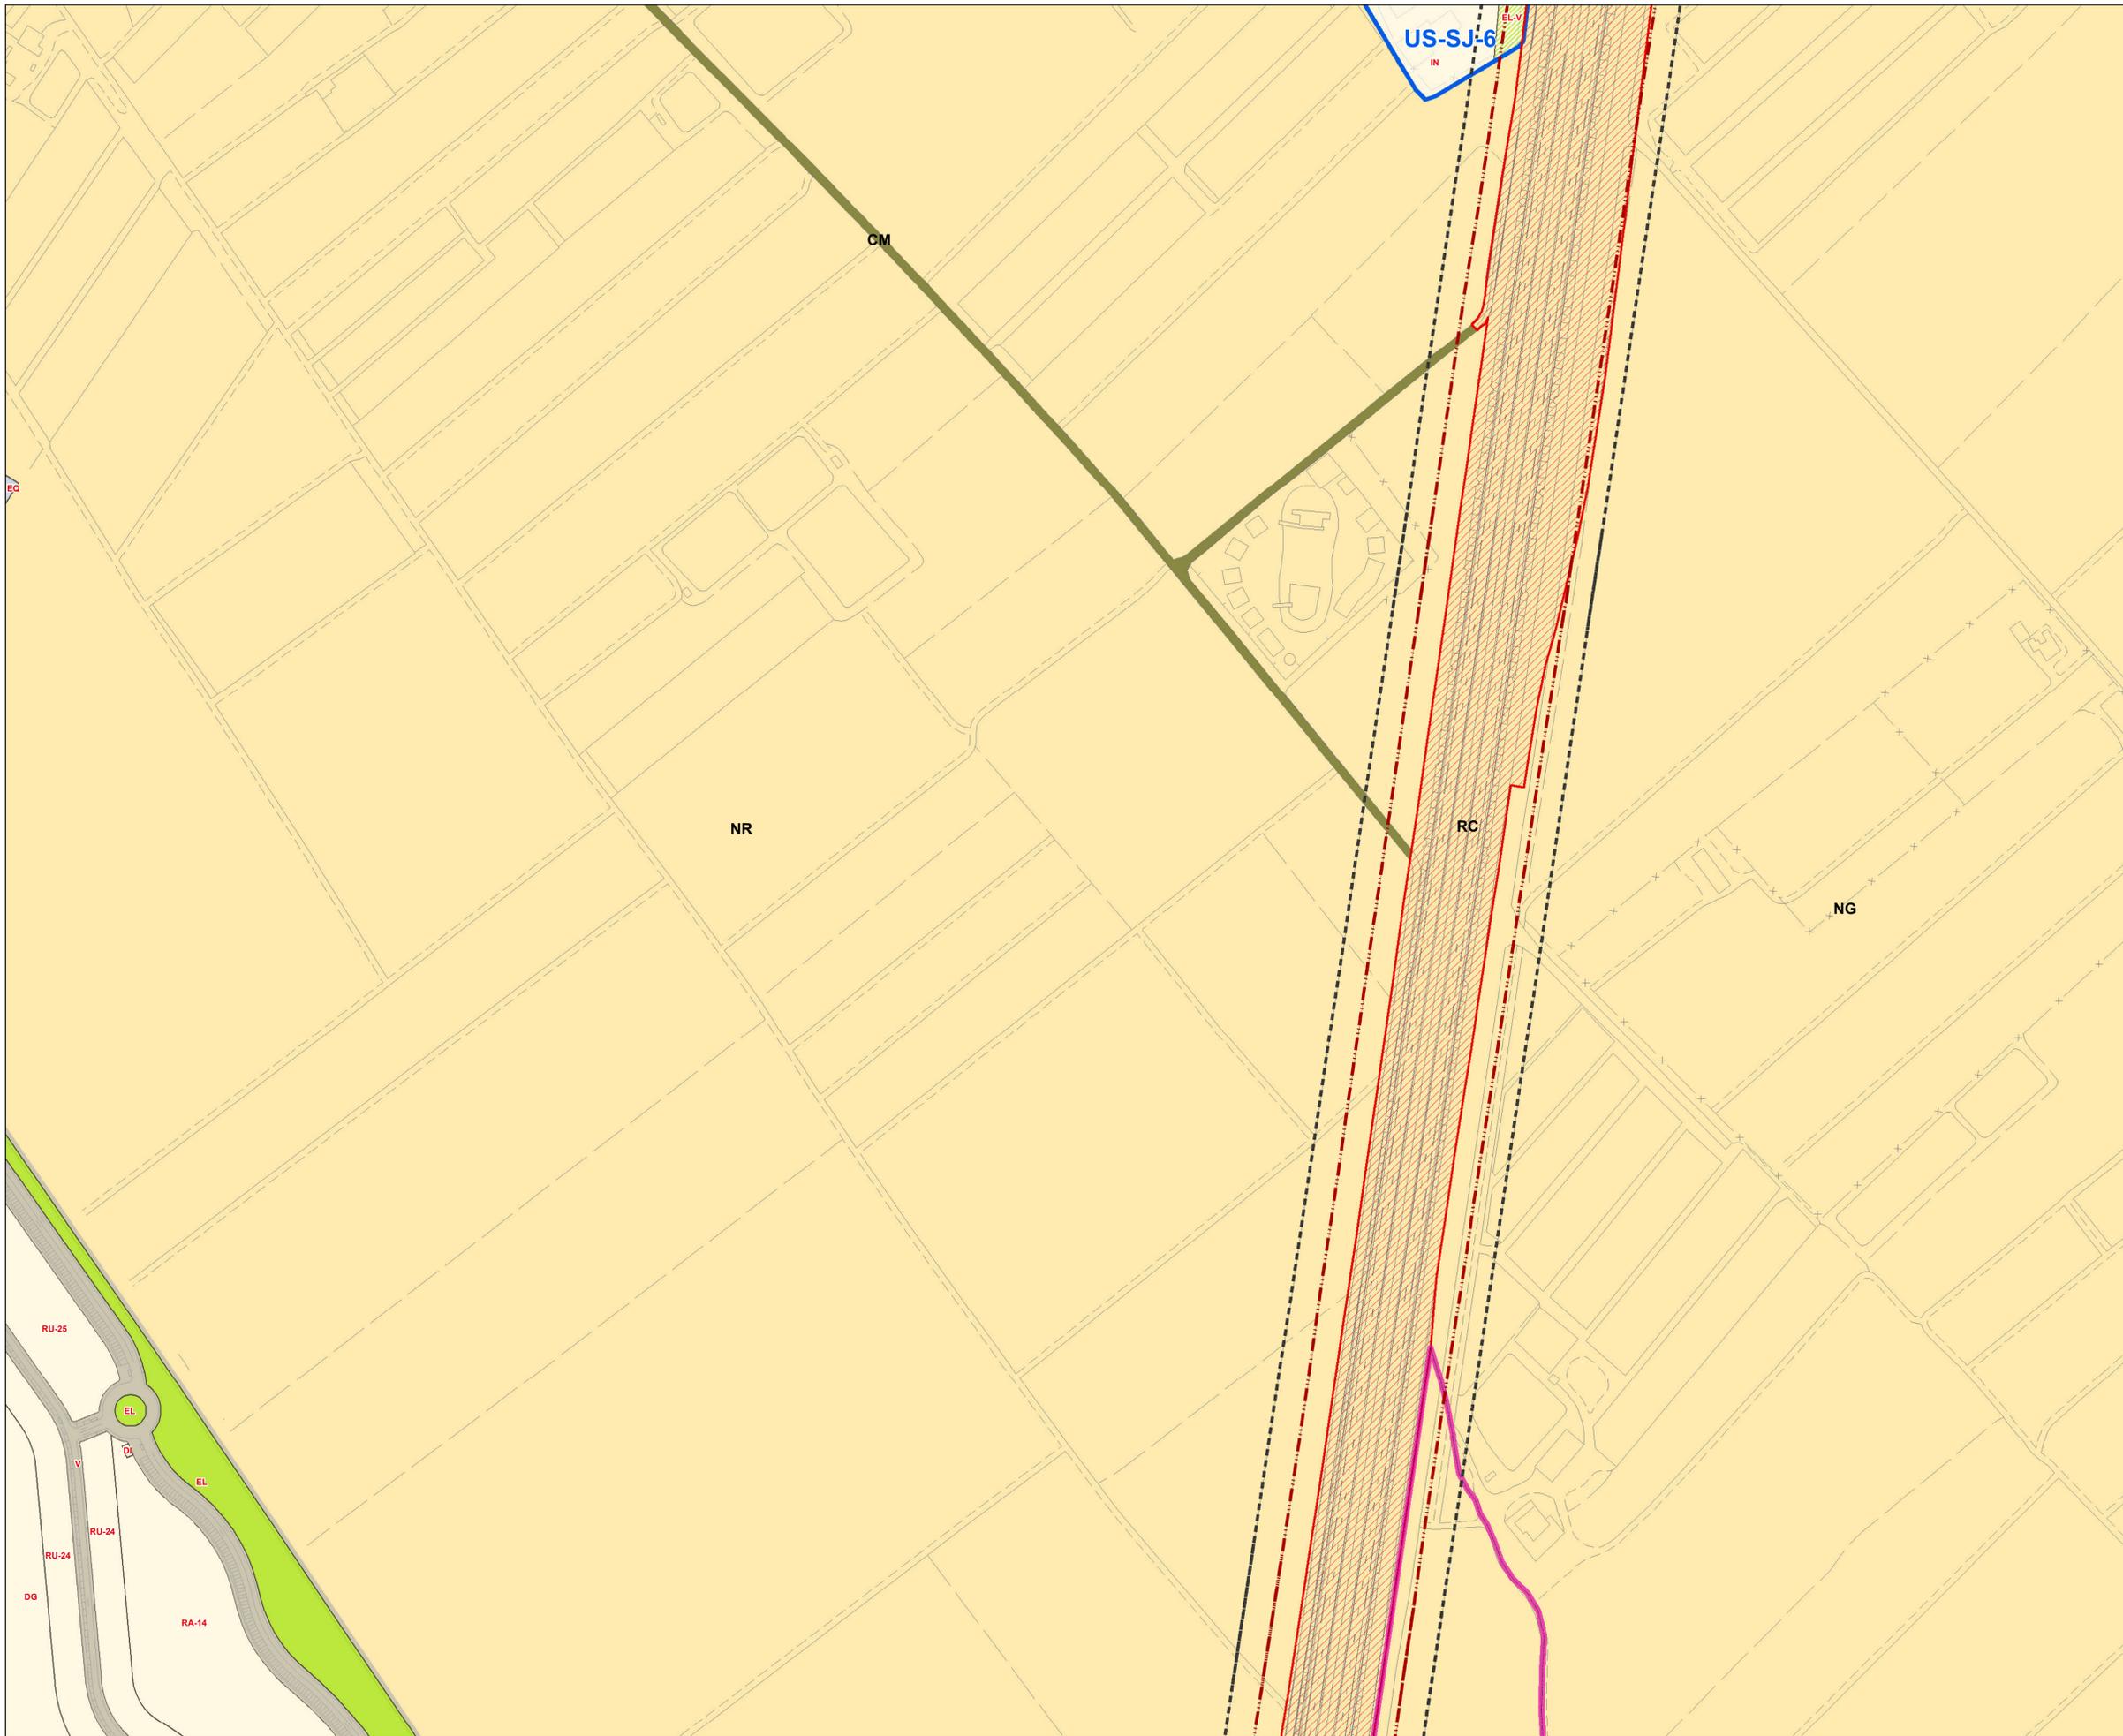

Localización

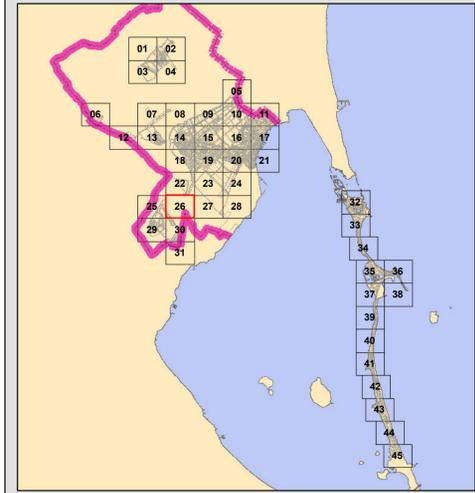

Calificación Pormenorizada	Sector
Alineaciones	Ámbitos de Planeamiento
Equip. Sist. Local	Planes Especiales de Infraestructuras
Equip. Sist. General	Ámbitos de Planeamiento en La Manga
Equipamiento Vinculante	Polígonos de La Manga
Espacio Libre Vinculante	Subpolígonos de La Manga
Espacios Libres Sist. Local	Mojones Dominio Público - Costas
Espacios Libres Sist. General	DRMT
Espacios Libres Dominio Público	RIBERA DE MAR
Dominio Público	Z.M.T.
Vialidad Peatonal	Lineas Dominio Público-Costas
Vialidad Peatonal de Sist. General	Dominio Público Marítimo Terrestre
Vialidad Vinculante	Ribera de mar
Vialidad Rodada	Servidumbre de protección
Vialidad de Sist. General	Servidumbre de tránsito
Vial Existente fuera de municipio	Zona Marítimo Terrestre
Afecciones	Red de Carreteras/Dominio Público
Servidumbre de Tránsito del Canal	Vales orientativos
Servidumbre de Policía del Canal	Sistema General de Comunicaciones e Infraestructuras
Servidumbre de la Carretera AP-7	Suelo no urbanizable de Protección Específica de Infraestructuras
Límite de la edificación. Afección AP-7	Suelo no urbanizable de Protección Específica de Vías Peculiares
	Línea eléctrica de alta tensión

ESCALA: 1 / 2.000

Firmas

Emiliano Sanz
 Emiliano Sanz
 Ingeniero de Caminos



ORDENACIÓN PORMENORIZADA
Hoja 26 de 45

ESTUDIOS, PROYECTOS Y PLANIFICACIÓN, S.A.
 José Abascal 32, 6º Dcha. 28003 - Madrid
 Teléf.: 91 444 52 00 - Fax: 91 448 30 59
 Correo Electrónico: madrid@epypsa.es





Localización



Calificación Pormenorizada	Sector
Alineaciones	Ámbitos de Planeamiento
Equip. Sist. Local	Planes Especiales de Infraestructuras
Equip. Sist. General	Ámbitos de Planeamiento en La Manga
Equipamiento Vinculante	Polígonos de La Manga
Espacio Libre Vinculante	Subpolígonos de La Manga
Espacios Libres Sist. Local	Mojones Dominio Público - Costas
Espacios Libres Sist. General	DPMT
Espacios Libres Dominio Público	RIBERA DE MAR
Dominio Público	Z.M.T.
Vial Peatonal	Líneas Dominio Público-Costas
Vial Rodado	Dominio Público Marítimo Terrestre
Vial de Sist. General	Ribera de mar
Vial Vinculante	Servidumbre de protección
Vial Rodado	Servidumbre de tránsito
Vial de Sist. General	Zona Marítimo Terrestre
Vial Existente fuera de municipio	Red de Carreteras/Dominio Público
Afecciones	Vales orientativos
Servidumbre de Tránsito del Canal	Sistema General de Comunicaciones e Infraestructuras
Servidumbre de Policía del Canal	Suelo no urbanizable de Protección Específica de Infraestructuras
Servidumbre de la Carriera AP-7	Suelo no urbanizable de Protección Específica de Vías Peculiares
Límite de la edificación. Afección AP-7	Línea eléctrica de alta tensión

ESCALA: 1 / 2.000

Firmas


Emiliano Sanz
 Emiliano Sanz
 Ingeniero de Caminos




ORDENACIÓN PORMENORIZADA
 Hoja 27 de 45

ESTUDIOS, PROYECTOS Y PLANIFICACIÓN, S.A.
 José Abascal 32, 6º Dcha. 28003 - Madrid
 Teléf.: 91 444 52 00 - Fax: 91 448 30 59
 Correo Electrónico: madrid@epypsa.es



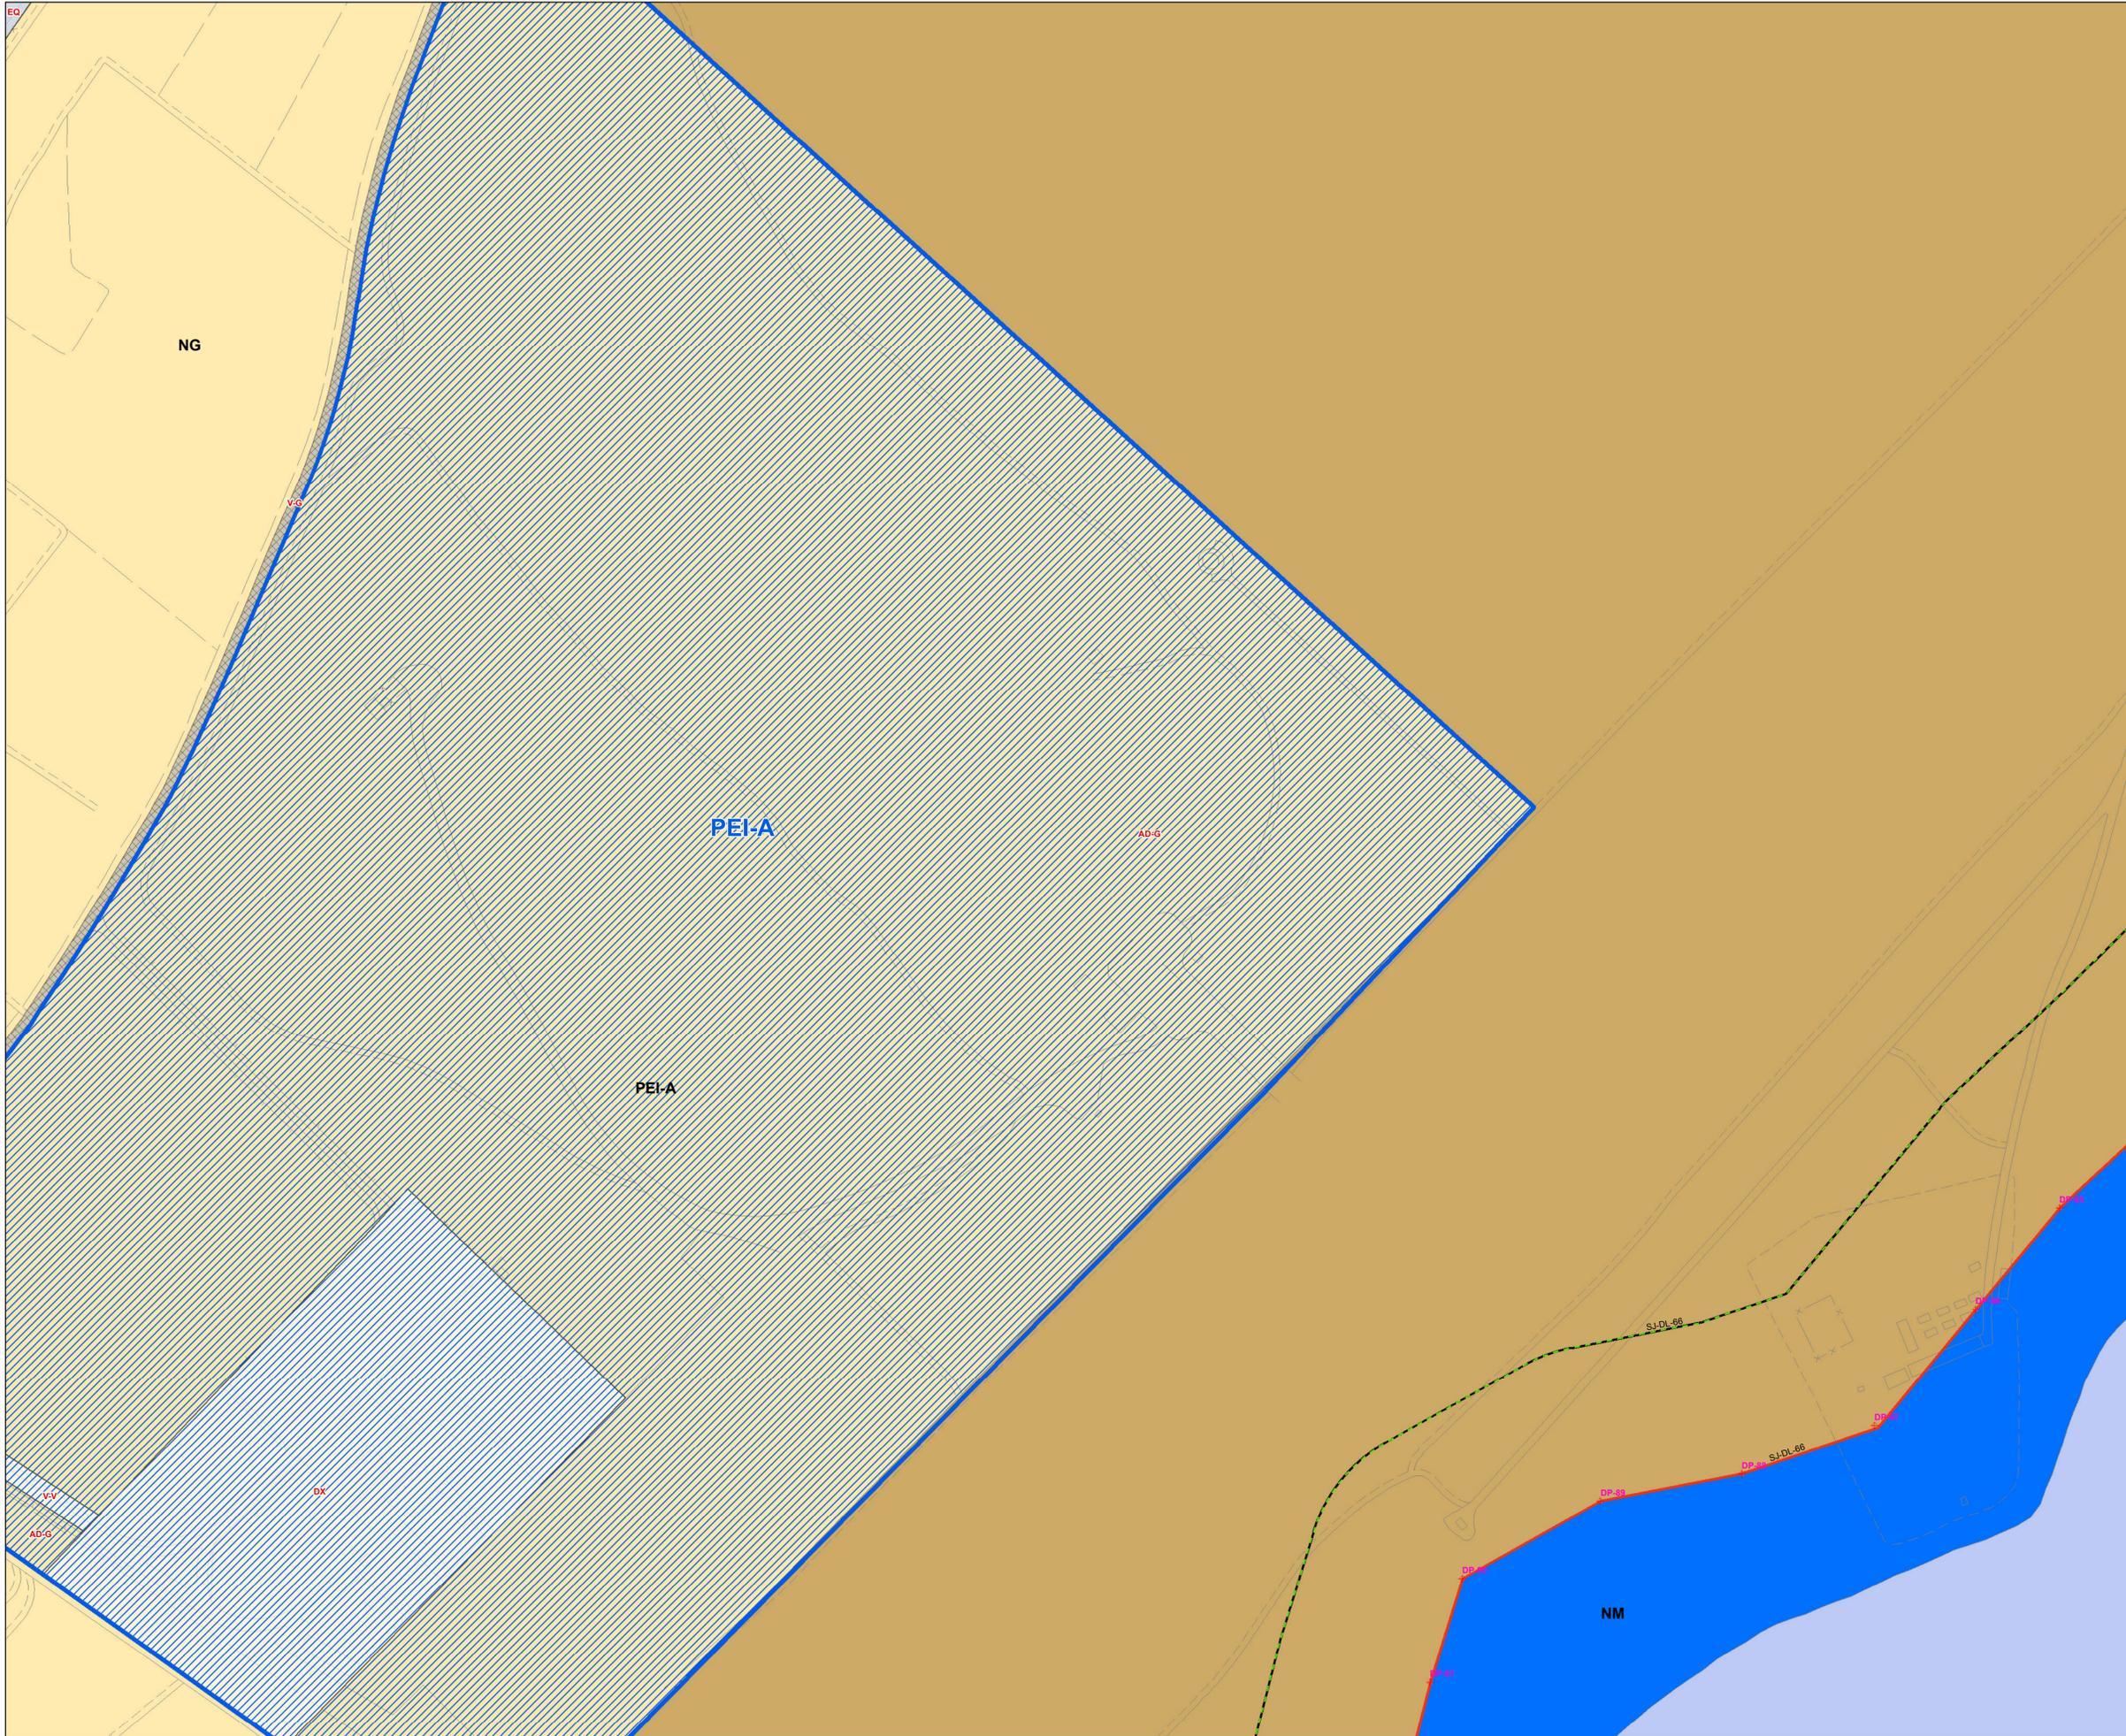

Localización

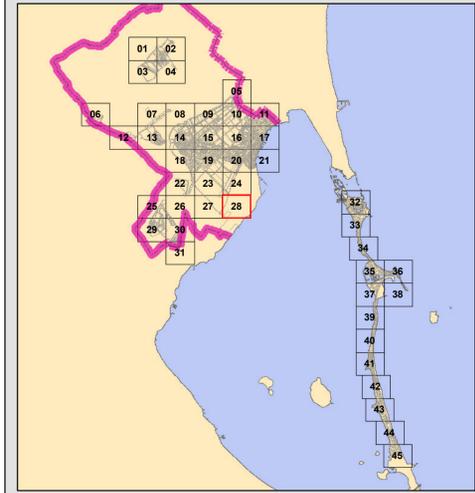

Calificación Pormenorizada	Sector
Alineaciones	Ámbitos de Planeamiento
Equip. Sist. Local	Planes Especiales de Infraestructuras
Equip. Sist. General	Ámbitos de Planeamiento en La Manga
Equipamiento Vinculante	Polígonos de La Manga
Espacio Libre Vinculante	Subpolígonos de la Manga
Espacios Libres Sist. Local	Mojones Dominio Público - Costas
Espacios Libres Sist. General	DPMT
Espacios Libres Dominio Público	RIBERA DE MAR
Dominio Público	Z.M.T.
Vialidad Peatonal	Líneas Dominio Público-Costas
Vialidad Rodada	Dominio Público Marítimo Terrestre
Vialidad de Sist. General	Ribera de mar
Vialidad Vinculante	Servidumbre de protección
Vialidad Rodada	Servidumbre de tránsito
Vialidad de Sist. General	Zona Marítimo Terrestre
Vial Existente fuera de municipio	Red de Carreteras/Dominio Público
Afecciones	Vales orientativos
Servidumbre de Tránsito del Canal	Sistema General de Comunicaciones e Infraestructuras
Servidumbre de Policía del Canal	Suelo no urbanizable de Protección Específica de Infraestructuras
Servidumbre de la Carretera AP-7	Suelo no urbanizable de Protección Específica de Vías Peculiares
Límite de la edificación. Afección AP-7	Línea eléctrica de alta tensión

ESCALA: 1 / 2.000

Firmas

Emiliano Sanz
 Emiliano Sanz
 Ingeniero de Caminos




ORDENACIÓN PORMENORIZADA
Hoja 28 de 45

ESTUDIOS, PROYECTOS Y PLANIFICACIÓN, S.A.
 José Abascal 32, 6º Dcha. 28003 - Madrid
 Teléf.: 91 444 52 00 - Fax: 91 448 30 59
 Correo Electrónico: madrid@epypsa.es





Localización

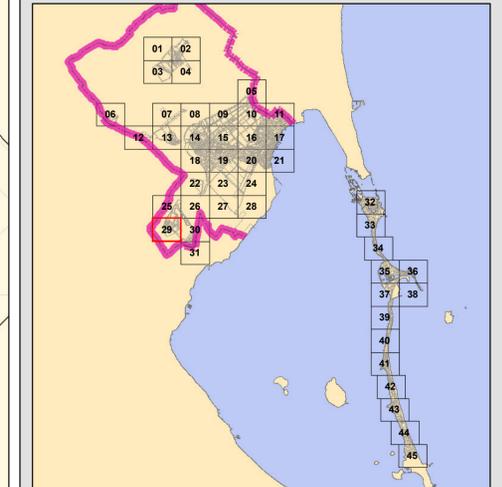

Calificación Pormenorizada	Sector
Alineaciones	Ámbitos de Planeamiento
Equip. Sist. Local	Planes Especiales de Infraestructuras
Equip. Sist. General	Ámbitos de Planeamiento en La Manga
Equipamiento Vinculante	Polígonos de La Manga
Espacio Libre Vinculante	Subpolígonos de la Manga
Espacios Libres Sist. Local	Mojones Dominio Público - Costas
Espacios Libres Sist. General	DRMIT
Espacios Libres Dominio Público	RIBERA DE MAR
Dominio Público	Z.M.T.
Vial Peatonal	Líneas Dominio Público-Costas
Vial Rodado	Dominio Público Marítimo Terrestre
Vial de Sist. General	Ribera de mar
Vial Existente fuera de municipio	Servidumbre de protección
	Servidumbre de tránsito
	Zona Marítimo Terrestre
	Red de Carreteras/Dominio Público
	Vales orientativos
Afecciones	Sistema General de Comunicaciones e Infraestructuras
Servidumbre de Tránsito del Canal	Suelo no urbanizable de Protección Específica de Infraestructuras
Servidumbre de Policía del Canal	Suelo no urbanizable de Protección Específica de Infraestructuras
Servidumbre de la Carretera AP-7	Suelo no urbanizable de Protección Específica de Infraestructuras
Límite de la edificación. Afección AP-7	Suelo no urbanizable de Protección Específica de Infraestructuras
	Suelo no urbanizable de Protección Específica de Vías Peculiares
	Línea eléctrica de alta tensión

ESCALA: 1 / 2.000


Firmas

Emiliano Sanz
 Emiliano Sanz
 Ingeniero de Caminos




ORDENACIÓN PORMENORIZADA
 Hoja 29 de 45

ESTUDIOS, PROYECTOS Y PLANIFICACIÓN, S.A.
 José Abascal 32, 6º Dcha. 28003 - Madrid
 Teléf.: 91 444 52 00 - Fax: 91 448 30 59
 Correo Electrónico: madrid@epypsa.es

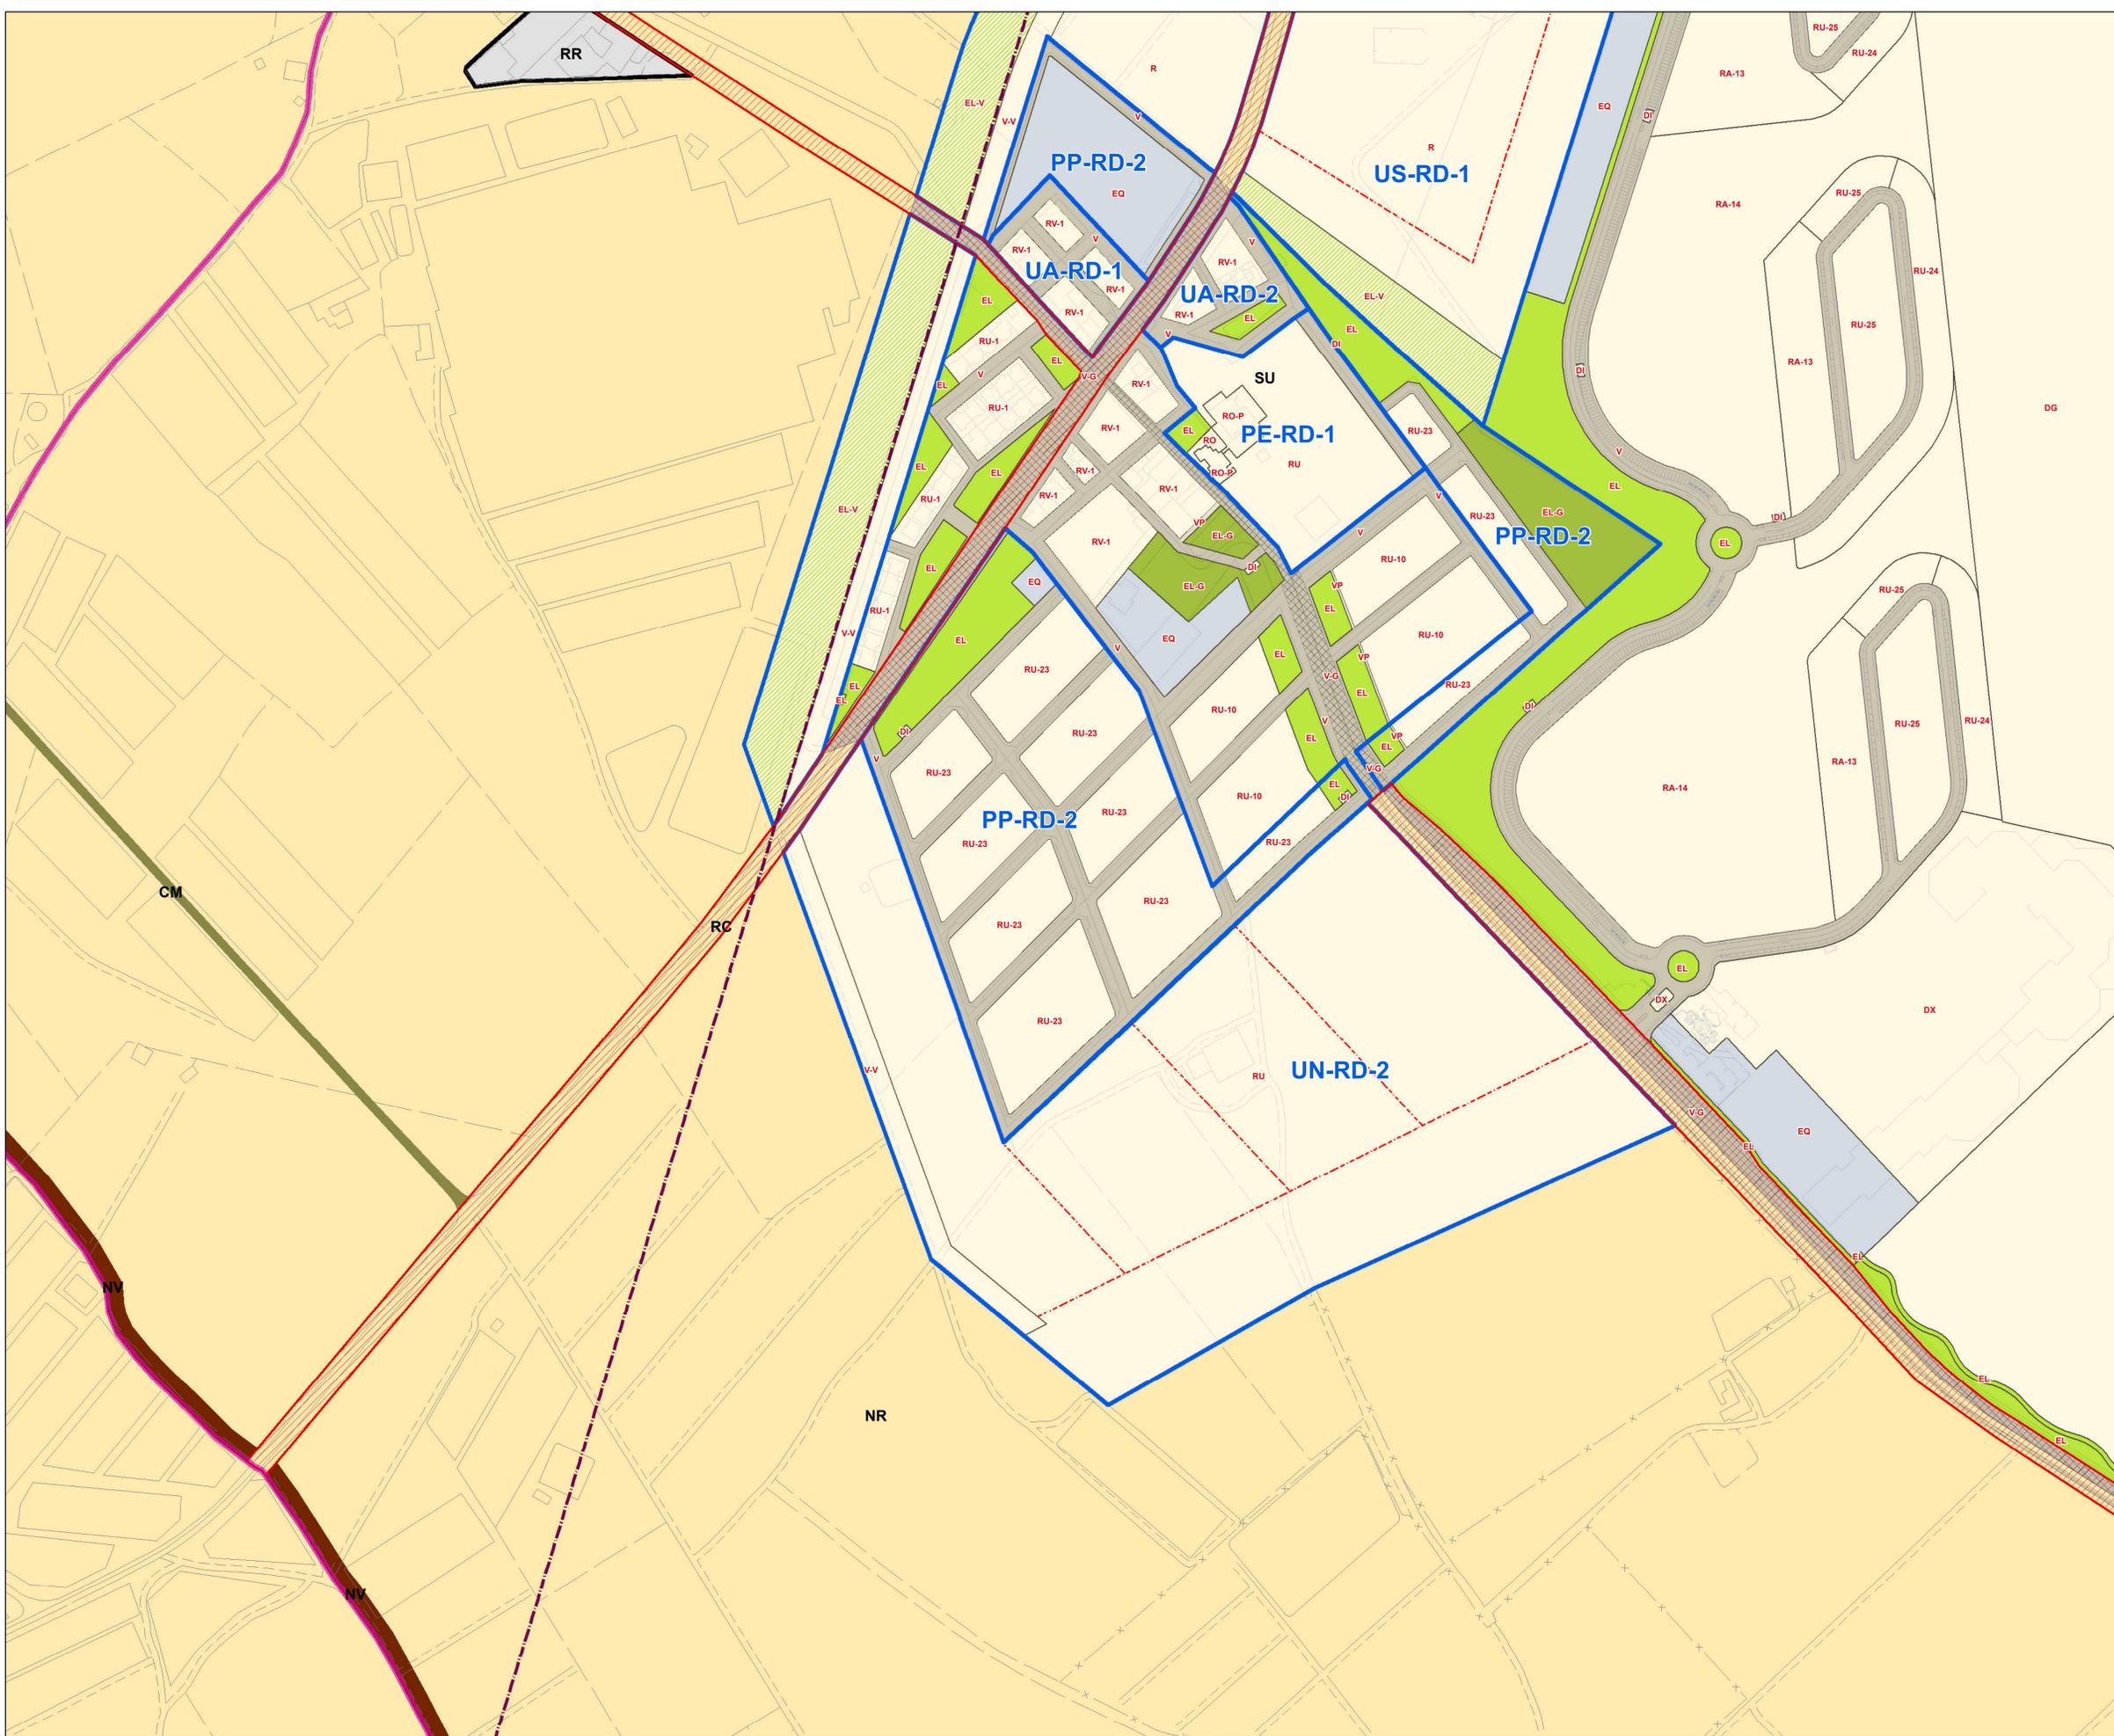



Localización

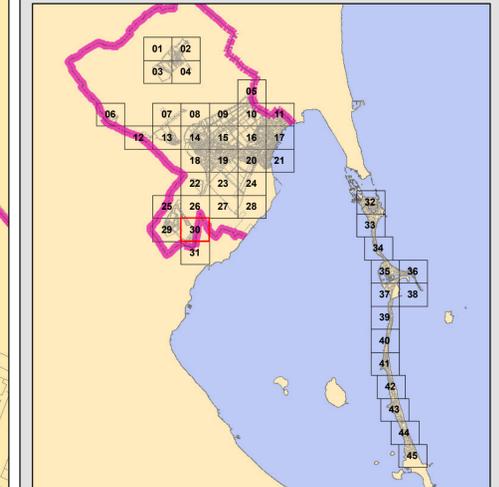

Calificación Pormenorizada	Sector
Alineaciones	Ámbitos de Planeamiento
Equip. Sist. Local	Planes Especiales de Infraestructuras
Equip. Sist. General	Ámbitos de Planeamiento en La Manga
Equipamiento Vinculante	Polígonos de La Manga
Espacio Libre Vinculante	Subpolígonos de la Manga
Espacios Libres Sist. Local	Mojones Dominio Público - Costas
Espacios Libres Sist. General	DRMIT
Espacios Libres Dominio Público	RIBERA DE MAR
Dominio Público	Z.M.T.
Vial Peatonal	Líneas Dominio Público-Costas
Vial Rodado	Dominio Público Marítimo Terrestre
Vial de Sist. General	Ribera de mar
Vial de Sist. General	Servidumbre de protección
Vial Existente fuera de municipio	Servidumbre de tránsito
Afecciones	Zona Marítimo Terrestre
Servidumbre de Tránsito del Canal	Red de Carreteras/Dominio Público
Servidumbre de Policía del Canal	Vales orientativos
Servidumbre de la Carretera AP-7	Sistema General de Comunicaciones e Infraestructuras
Límite de la edificación. Afección AP-7	Suelo no urbanizable de Protección Específica de Infraestructuras
	Suelo no urbanizable de Protección Específica de Vías Peculiares
	Línea eléctrica de alta tensión

ESCALA: 1 / 2.000


Firmas

Emiliano Sanz
 Emiliano Sanz
 Ingeniero de Caminos




ORDENACIÓN PORMENORIZADA
Hoja 30 de 45

ESTUDIOS, PROYECTOS Y PLANIFICACIÓN, S.A.
 José Abascal 32, 6º Dcha. 28003 - Madrid
 Teléf.: 91 444 52 00 - Fax: 91 448 30 59
 Correo Electrónico: madrid@epypsa.es

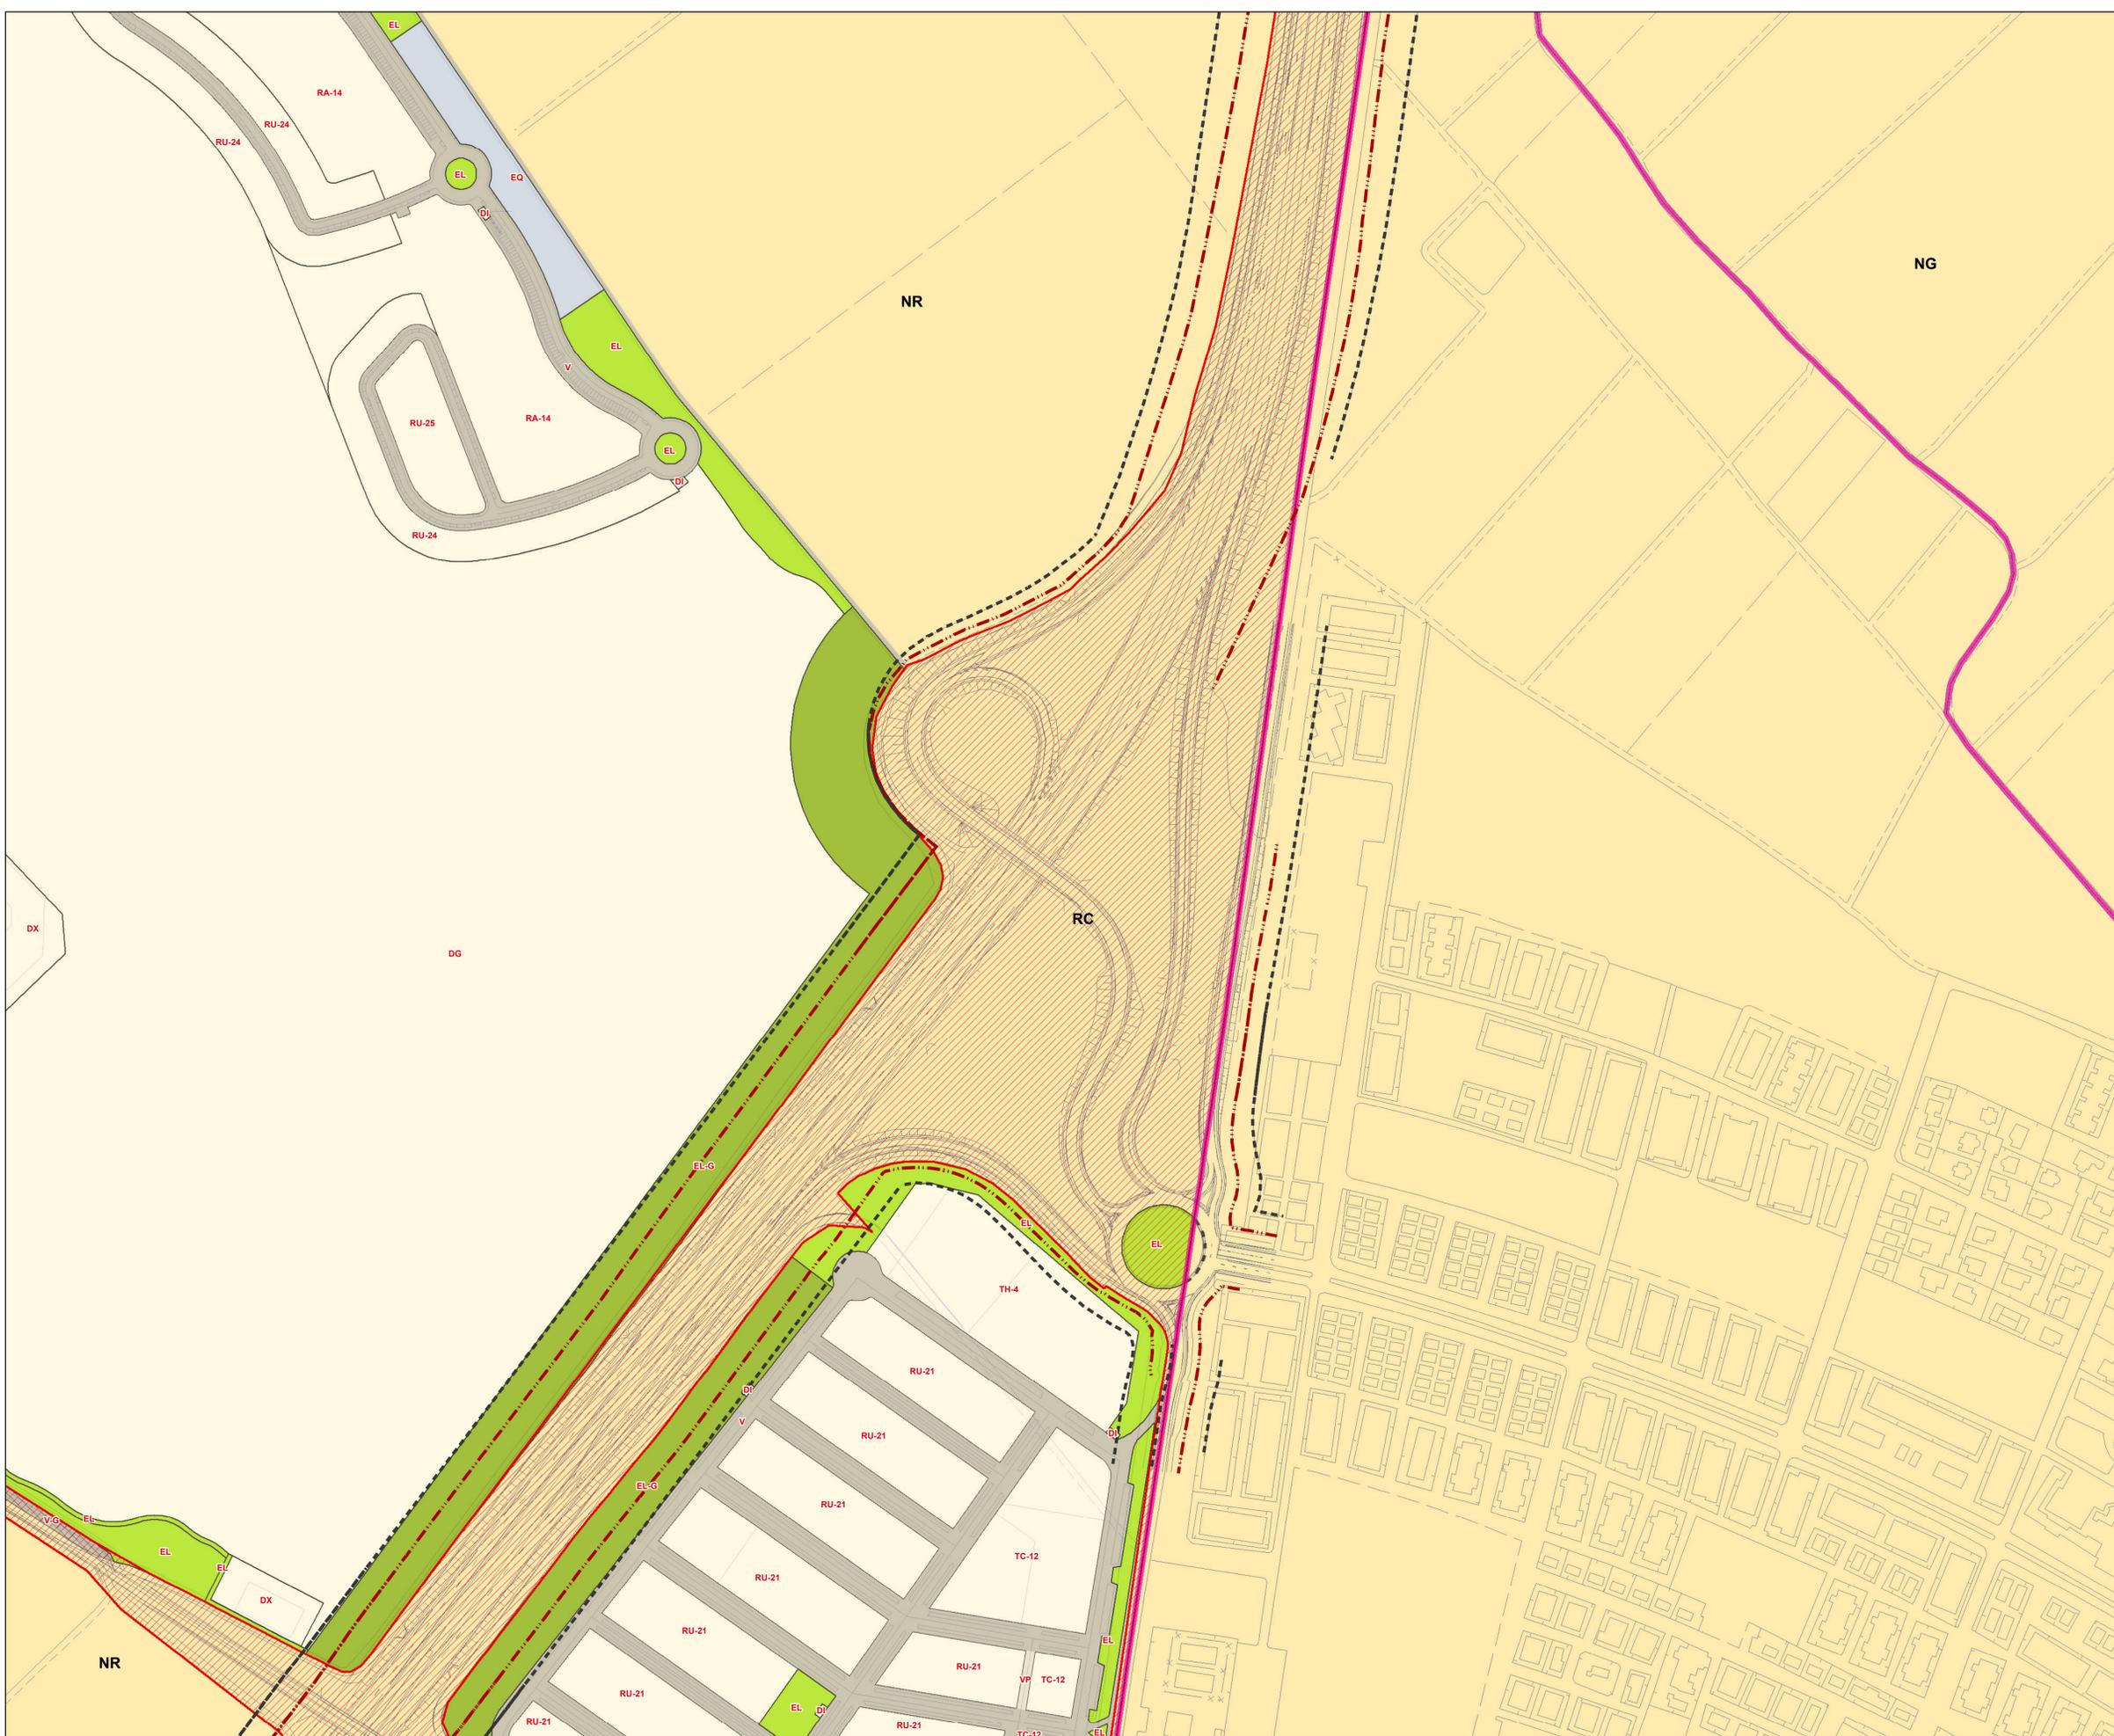



Localización

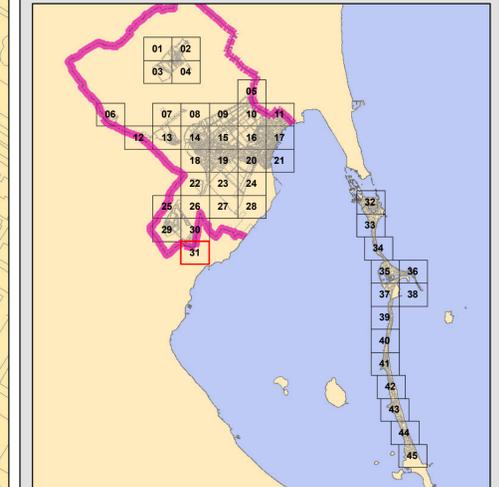

Calificación Pormenorizada	Sector
Alineaciones	Ámbitos de Planeamiento
Eqp. Sist. Local	Planes Especiales de Infraestructuras
Eqp. Sist. General	Ámbitos de Planeamiento en La Manga
Equipamiento Vinculante	Polígonos de La Manga
Espacio Libre Vinculante	Subpolígonos de la Manga
Espacios Libres Sist. Local	Mojones Dominio Público - Costas
Espacios Libres Sist. General	DRMT
Espacios Libres Dominio Público	RIBERA DE MAR
Dominio Público	Z.M.T.
Vialidad Peatonal	Líneas Dominio Público-Costas
Vialidad Vinculante	Dominio Público Marítimo Terrestre
Vialidad Rodada	Ribera de mar
Vialidad de Sist. General	Servidumbre de protección
Vial Existente fuera de municipio	Servidumbre de tránsito
Afecciones	Zona Marítimo Terrestre
Servidumbre de Tránsito del Canal	Red de Carreteras/Dominio Público
Servidumbre de Policía del Canal	Vales orientativos
Servidumbre de la Carretera AP-7	Sistema General de Comunicaciones e Infraestructuras
Límite de la edificación. Afección AP-7	Suelo no urbanizable de Protección Específica de Infraestructuras
	Suelo no urbanizable de Protección Específica de Vías Peculiares
	Línea eléctrica de alta tensión

ESCALA: 1 / 2.000

Firmas

Emiliano Sanz
 Emiliano Sanz
 Ingeniero de Caminos



ORDENACIÓN PORMENORIZADA
 Hoja 31 de 45

ESTUDIOS, PROYECTOS Y PLANIFICACIÓN, S.A.
 José Abascal 32, 6º Dcha. 28003 - Madrid
 Teléf.: 91 444 52 00 - Fax: 91 448 30 59
 Correo Electrónico: madrid@epypsa.es

