

**MEDIO FÍSICO
MUNICIPAL**

-  NUCLEOS URBANOS
-  ACADEMIA GENERAL DEL AIRE
AEROPUERTO
-  SUELOS AGRÍCOLAS
-  REGADIOS DEL TRASVASE
TAJO-SEGURA
-  EDAR
-  PLAYAS
-  PLANTACIÓN FORESTAL
-  PUNTO DE INTERÉS
GEOMORFOLÓGICO
-  ESPACIO NATURAL PROTEGIDO
-  RED ESTATAL
-  RED AUTONÓMICA
-  RED COMARCAL
-  CAMINOS
-  VIAS PECUARIAS
-  CANAL
-  RAMBLA
-  TÉRMINO MUNICIPAL
-  ALQUERÍA
-  PUERTO
-  ATRAQUE
-  CENTRO DE BUCEO
-  CAMPING

ayuntamiento de san javier



ESTRUCTURA TERRITORIAL

- RED VIARIA DE ALTA CAPACIDAD
- RED VIARIA DE 1er ORDEN
- RED VIARIA DE 2º ORDEN
- +++++ FERROCARRIL
- RIOS
- AEROPUERTOS
- PUERTOS
- ZONAS INDUSTRIALES
- NIVELES ALTIMÉTRICOS


ayuntamiento de san javier

**MEDIO FÍSICO
MUNICIPAL**

-  NUCLEOS URBANOS
-  ACADEMIA GENERAL DEL AIRE
AEROPUERTO
-  SUELOS AGRÍCOLAS
-  REGADIOS DEL TRASVAJE
TAJO-SEGURA
-  EDAR
-  PLAYAS
-  PLANTACIÓN FORESTAL
-  PUNTO DE INTERÉS
GEOMORFOLÓGICO
-  ESPACIO NATURAL PROTEGIDO
-  RED ESTATAL
-  RED AUTONÓMICA
-  RED COMARCAL
-  CAMINOS
-  VIAS PECUARIAS
-  CANAL
-  RAMBLA
-  TÉRMINO MUNICIPAL
-  ALQUERÍA
-  PUERTO
-  ATRAQUE
-  CENTRO DE BUCEO
-  CAMPING



-  NUCLEOS URBANOS
-  ACADEMIA GENERAL DEL AIRE AEROPUERTO
-  SUELOS AGRÍCOLAS
-  REGADIOS DEL TRASVASE TAJO-SEGURA
-  EDAR
-  PLAYAS
-  PLANTACIÓN FORESTAL
-  PUNTO DE INTERÉS GEOMORFOLÓGICO
-  ESPACIO NATURAL PROTEGIDO
-  RED ESTATAL
-  RED AUTONÓMICA
-  RED COMARCAL
-  CAMINOS
-  VIAS PECUARIAS
-  CANAL
-  RAMBLA
-  TÉRMINO MUNICIPAL
-  ALQUERÍA
-  PUERTO
-  ATRAQUE
-  CENTRO DE BUCEO
-  CAMPING

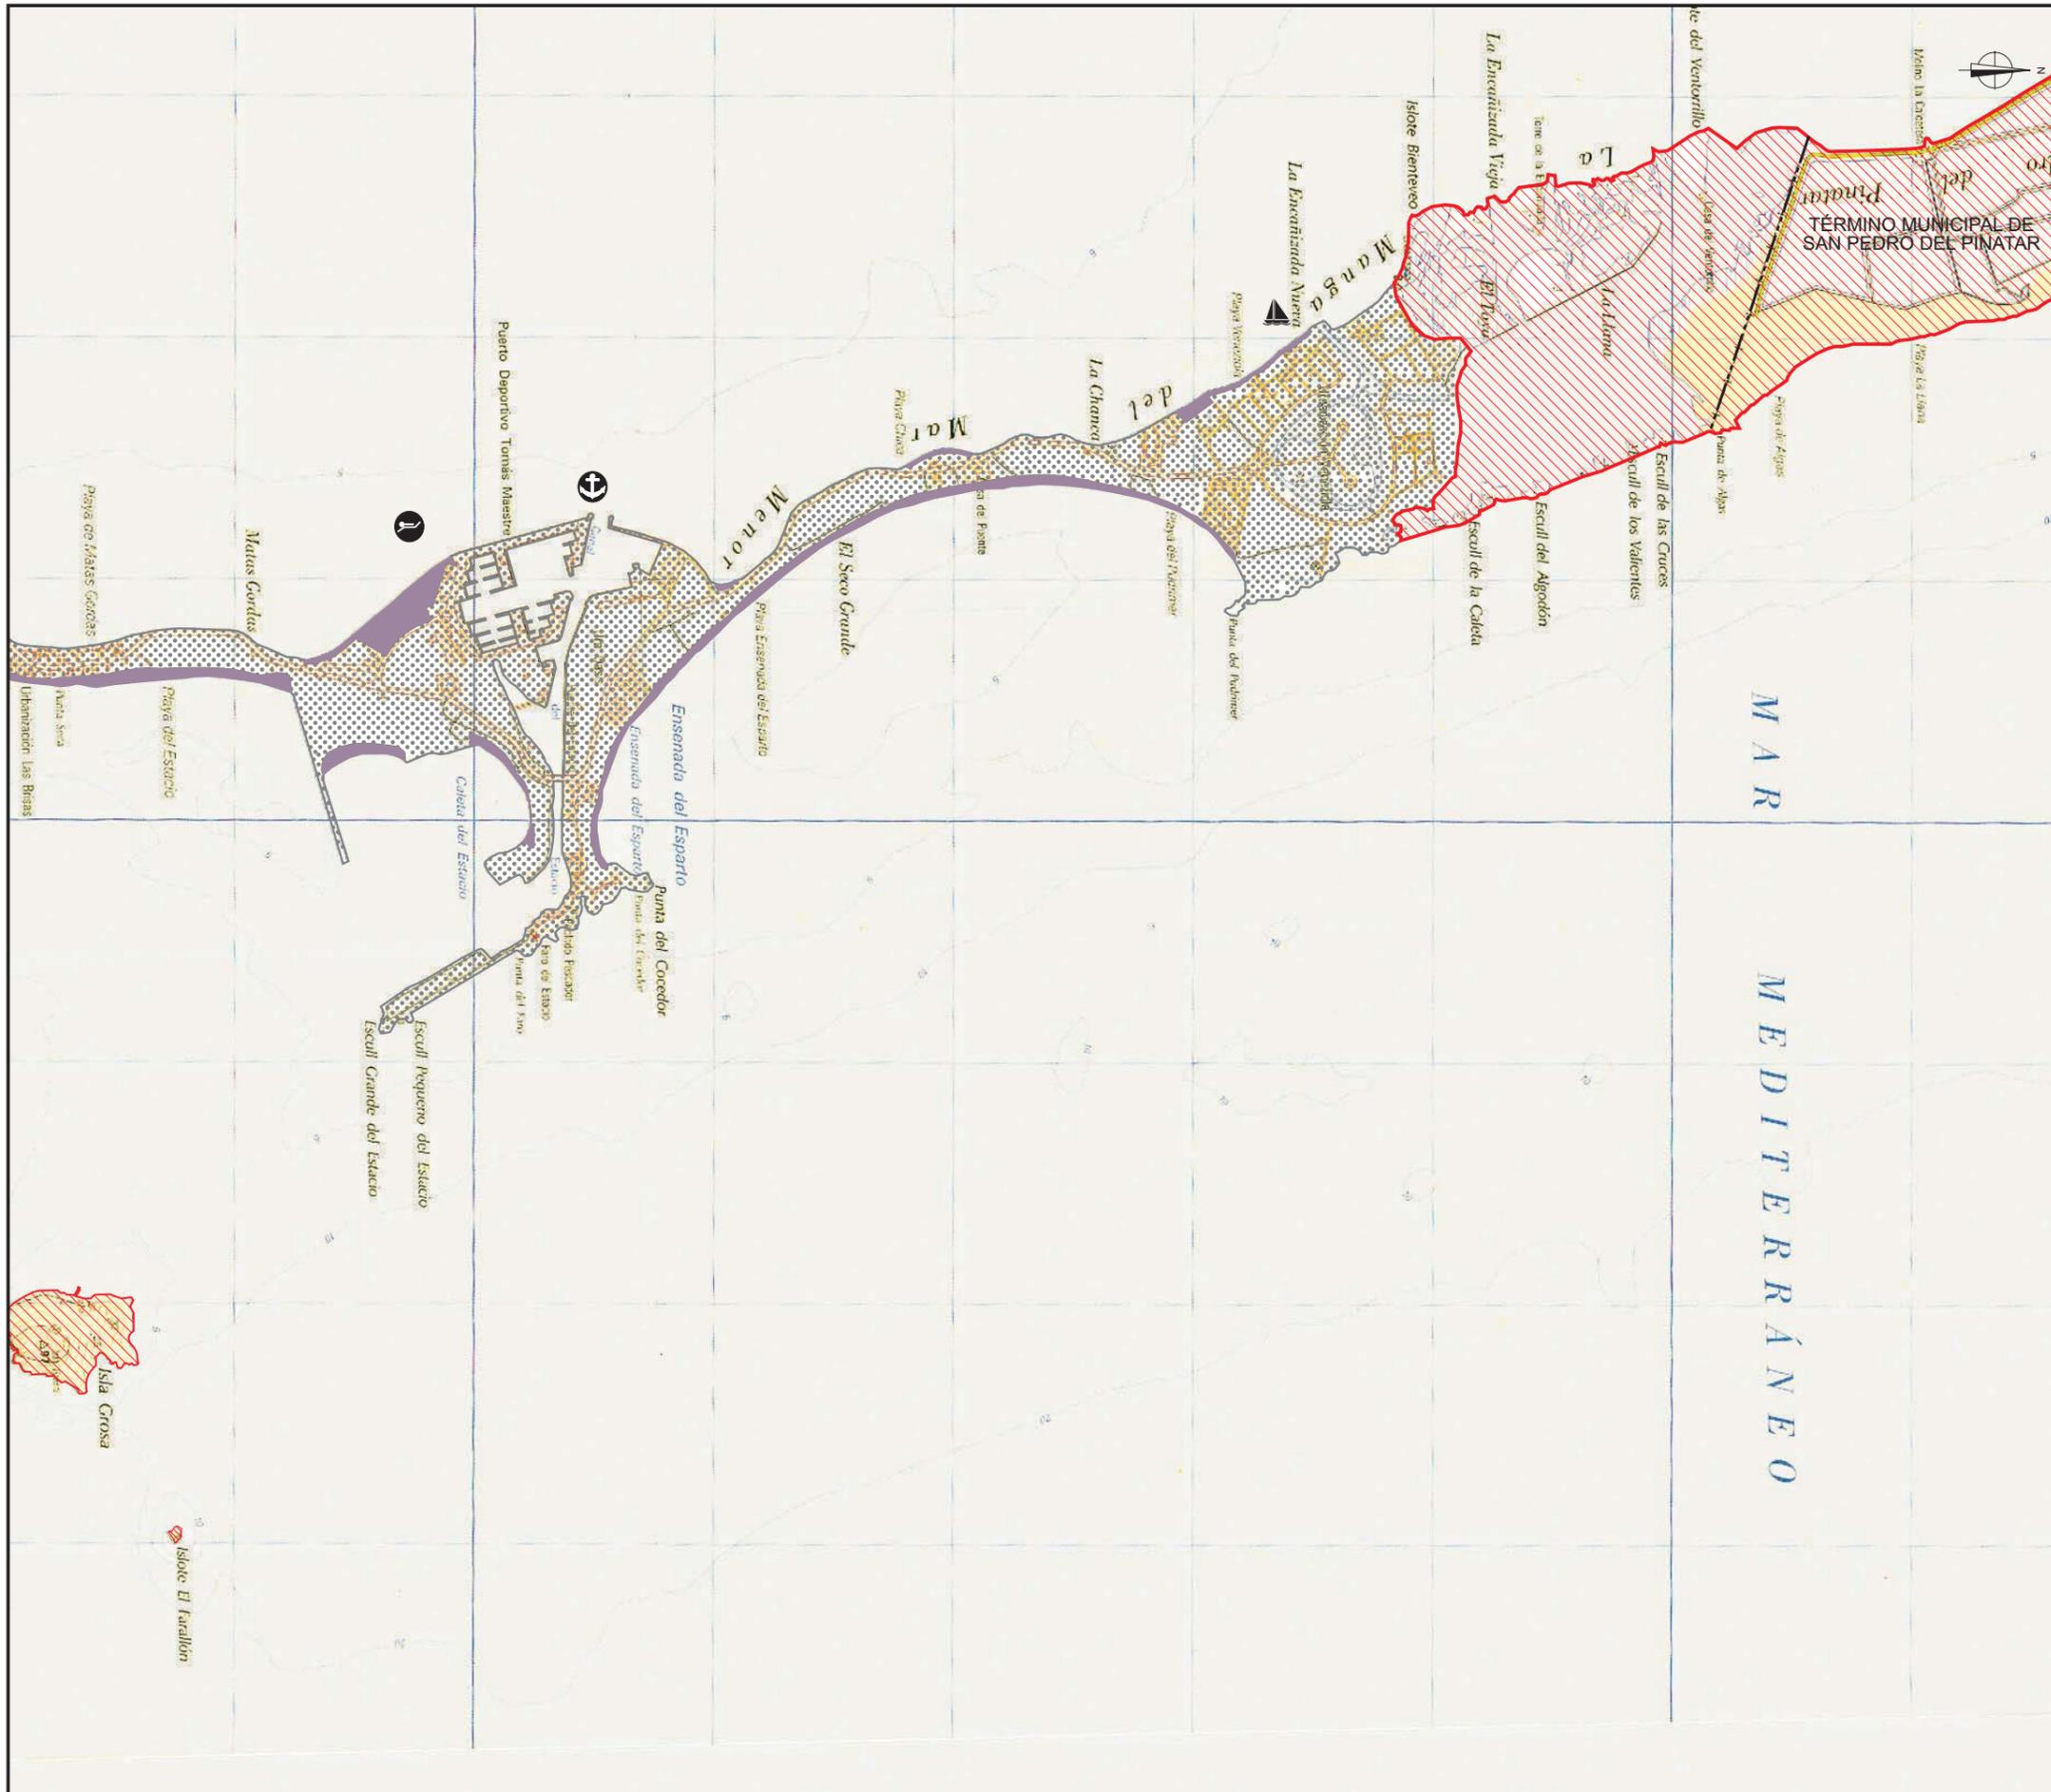





- RED ESTATAL
- RED AUTONÓMICA
- RED COMARCAL



ayuntamiento de san javier

-  RED ESTATAL
-  RED AUTONÓMICA
-  RED COMARCAL

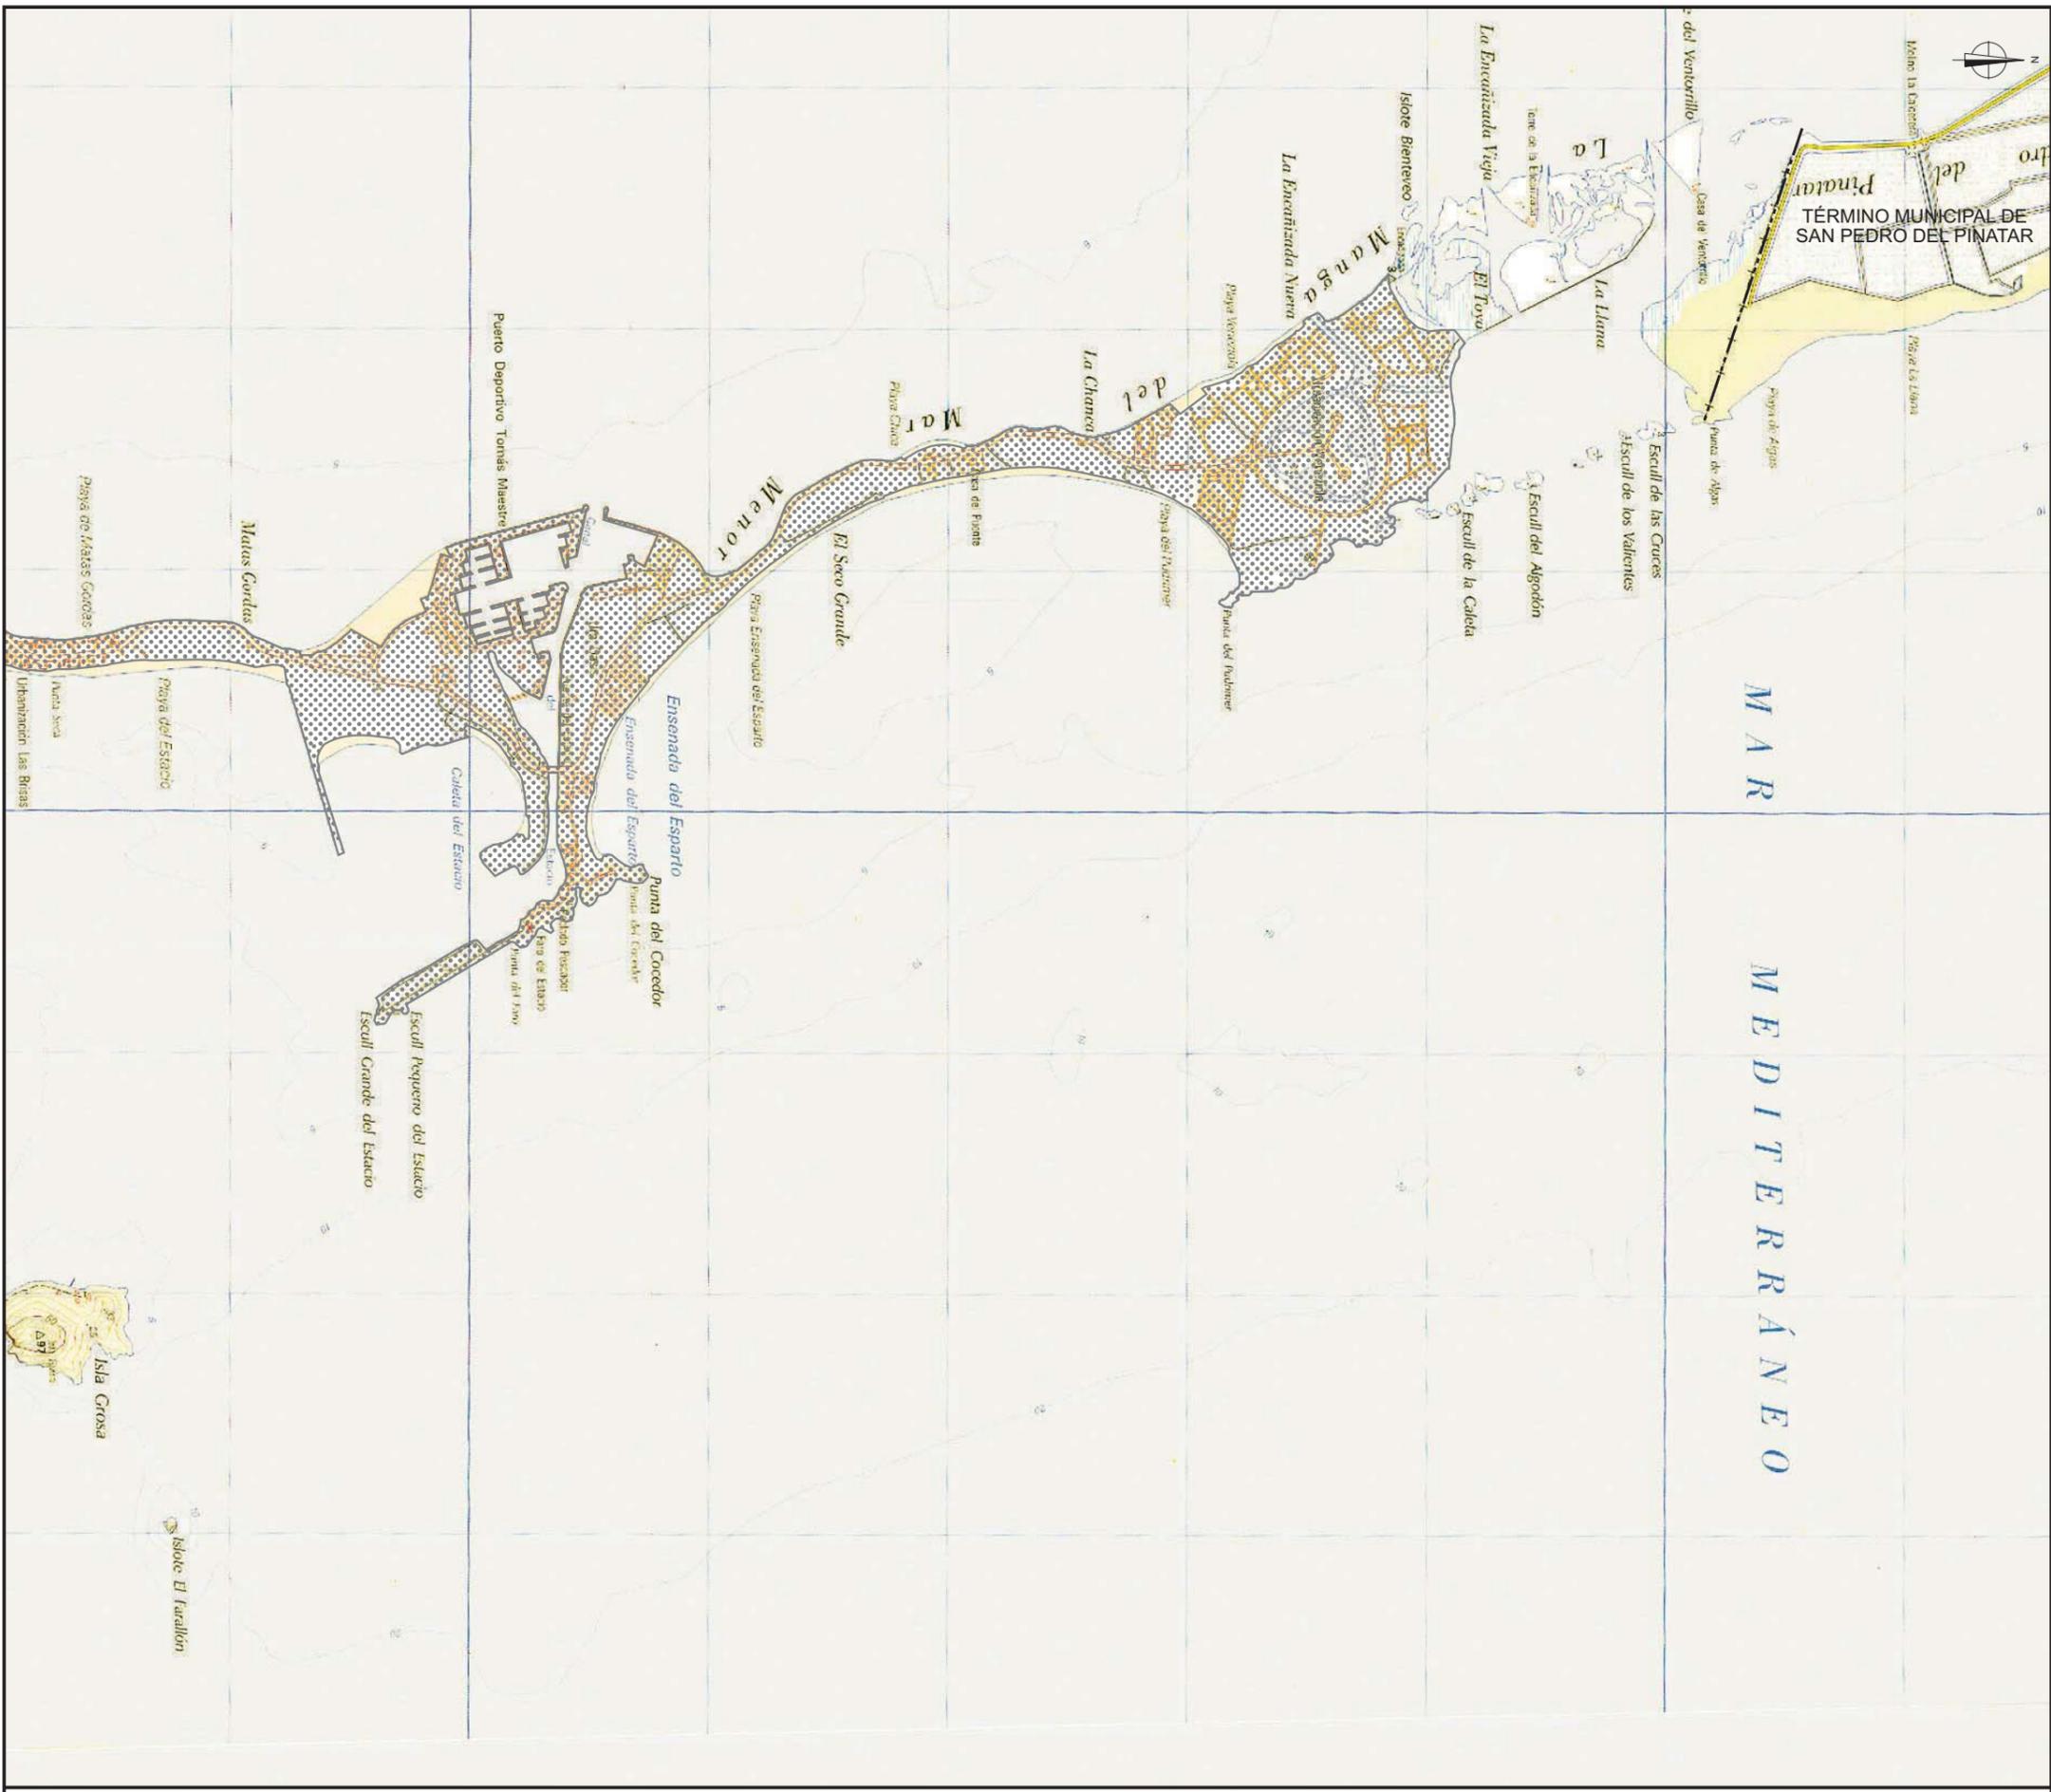

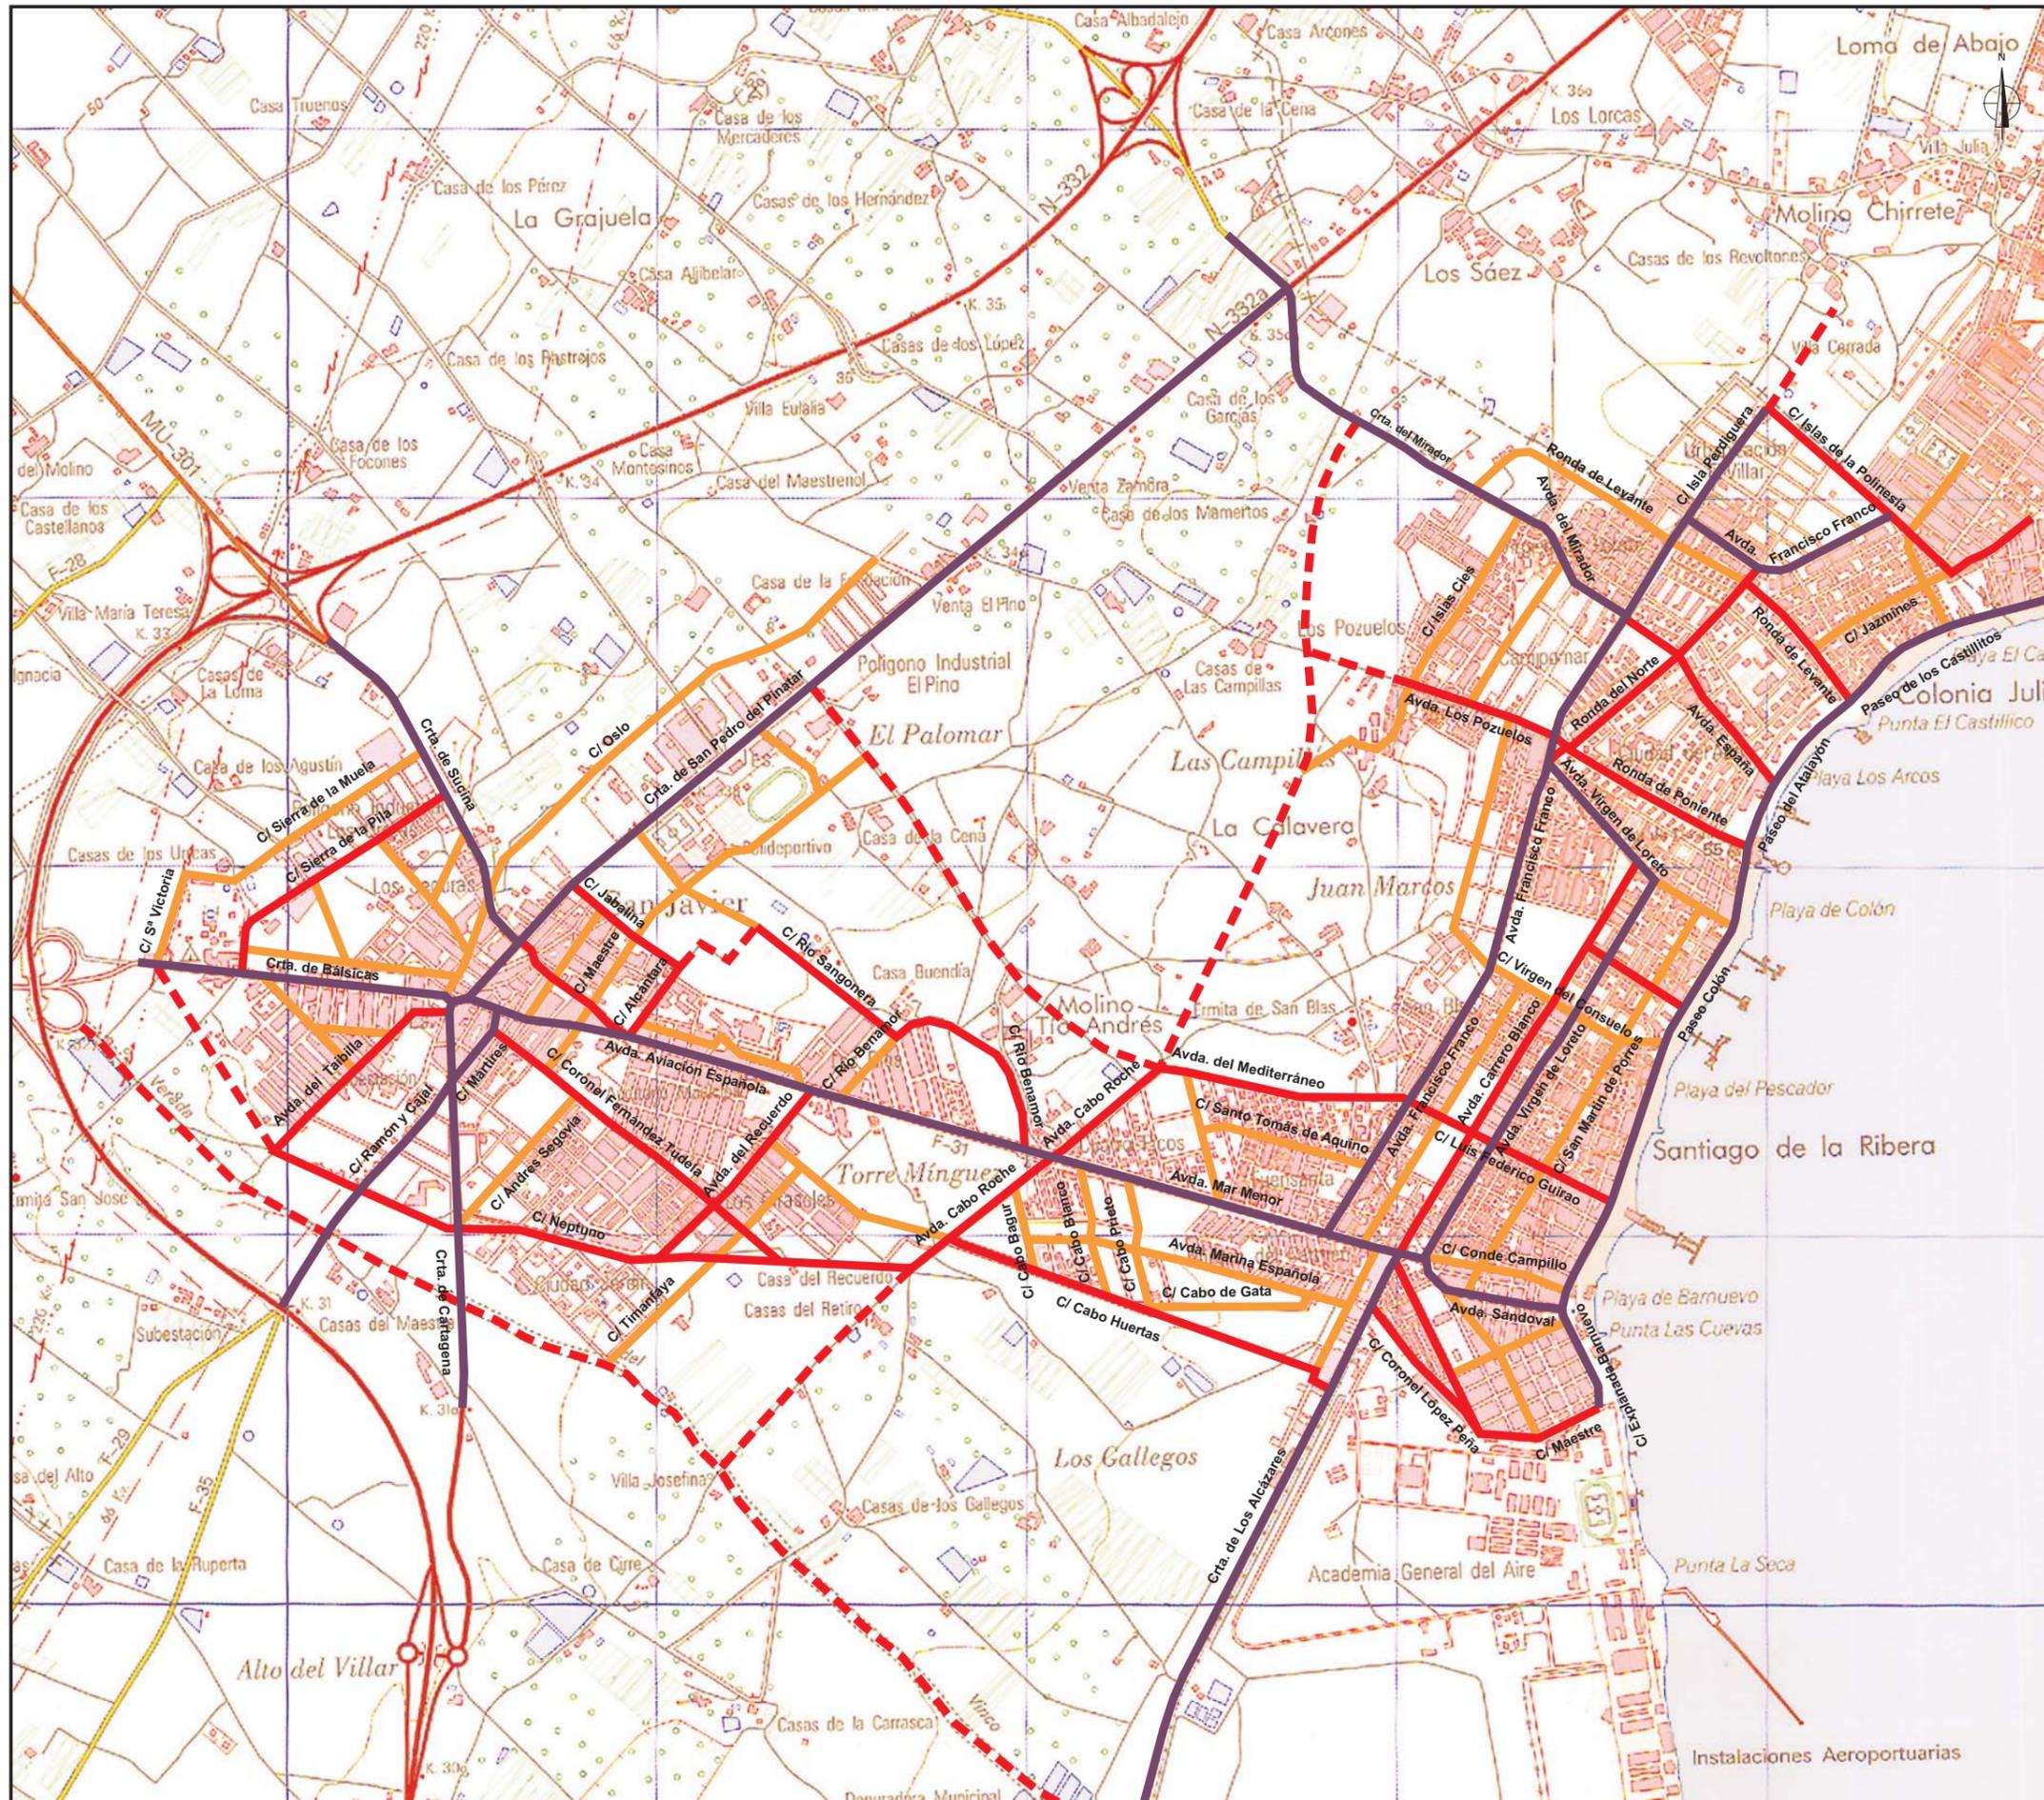

**S I S T E M A
U R B A N O**

  
-  RED GENERAL BÁSICA
-  RED DE DISTRIBUCIÓN
-  RED LOCAL
-  RED PROYECTADA


ayuntamiento de san javier

-  RED GENERAL BÁSICA
-  RED DE DISTRIBUCIÓN
-  RED LOCAL
-  RED PROYECTADA



-  RED GENERAL BÁSICA
-  RED DE DISTRIBUCIÓN
-  RED LOCAL
-  RED PROYECTADA

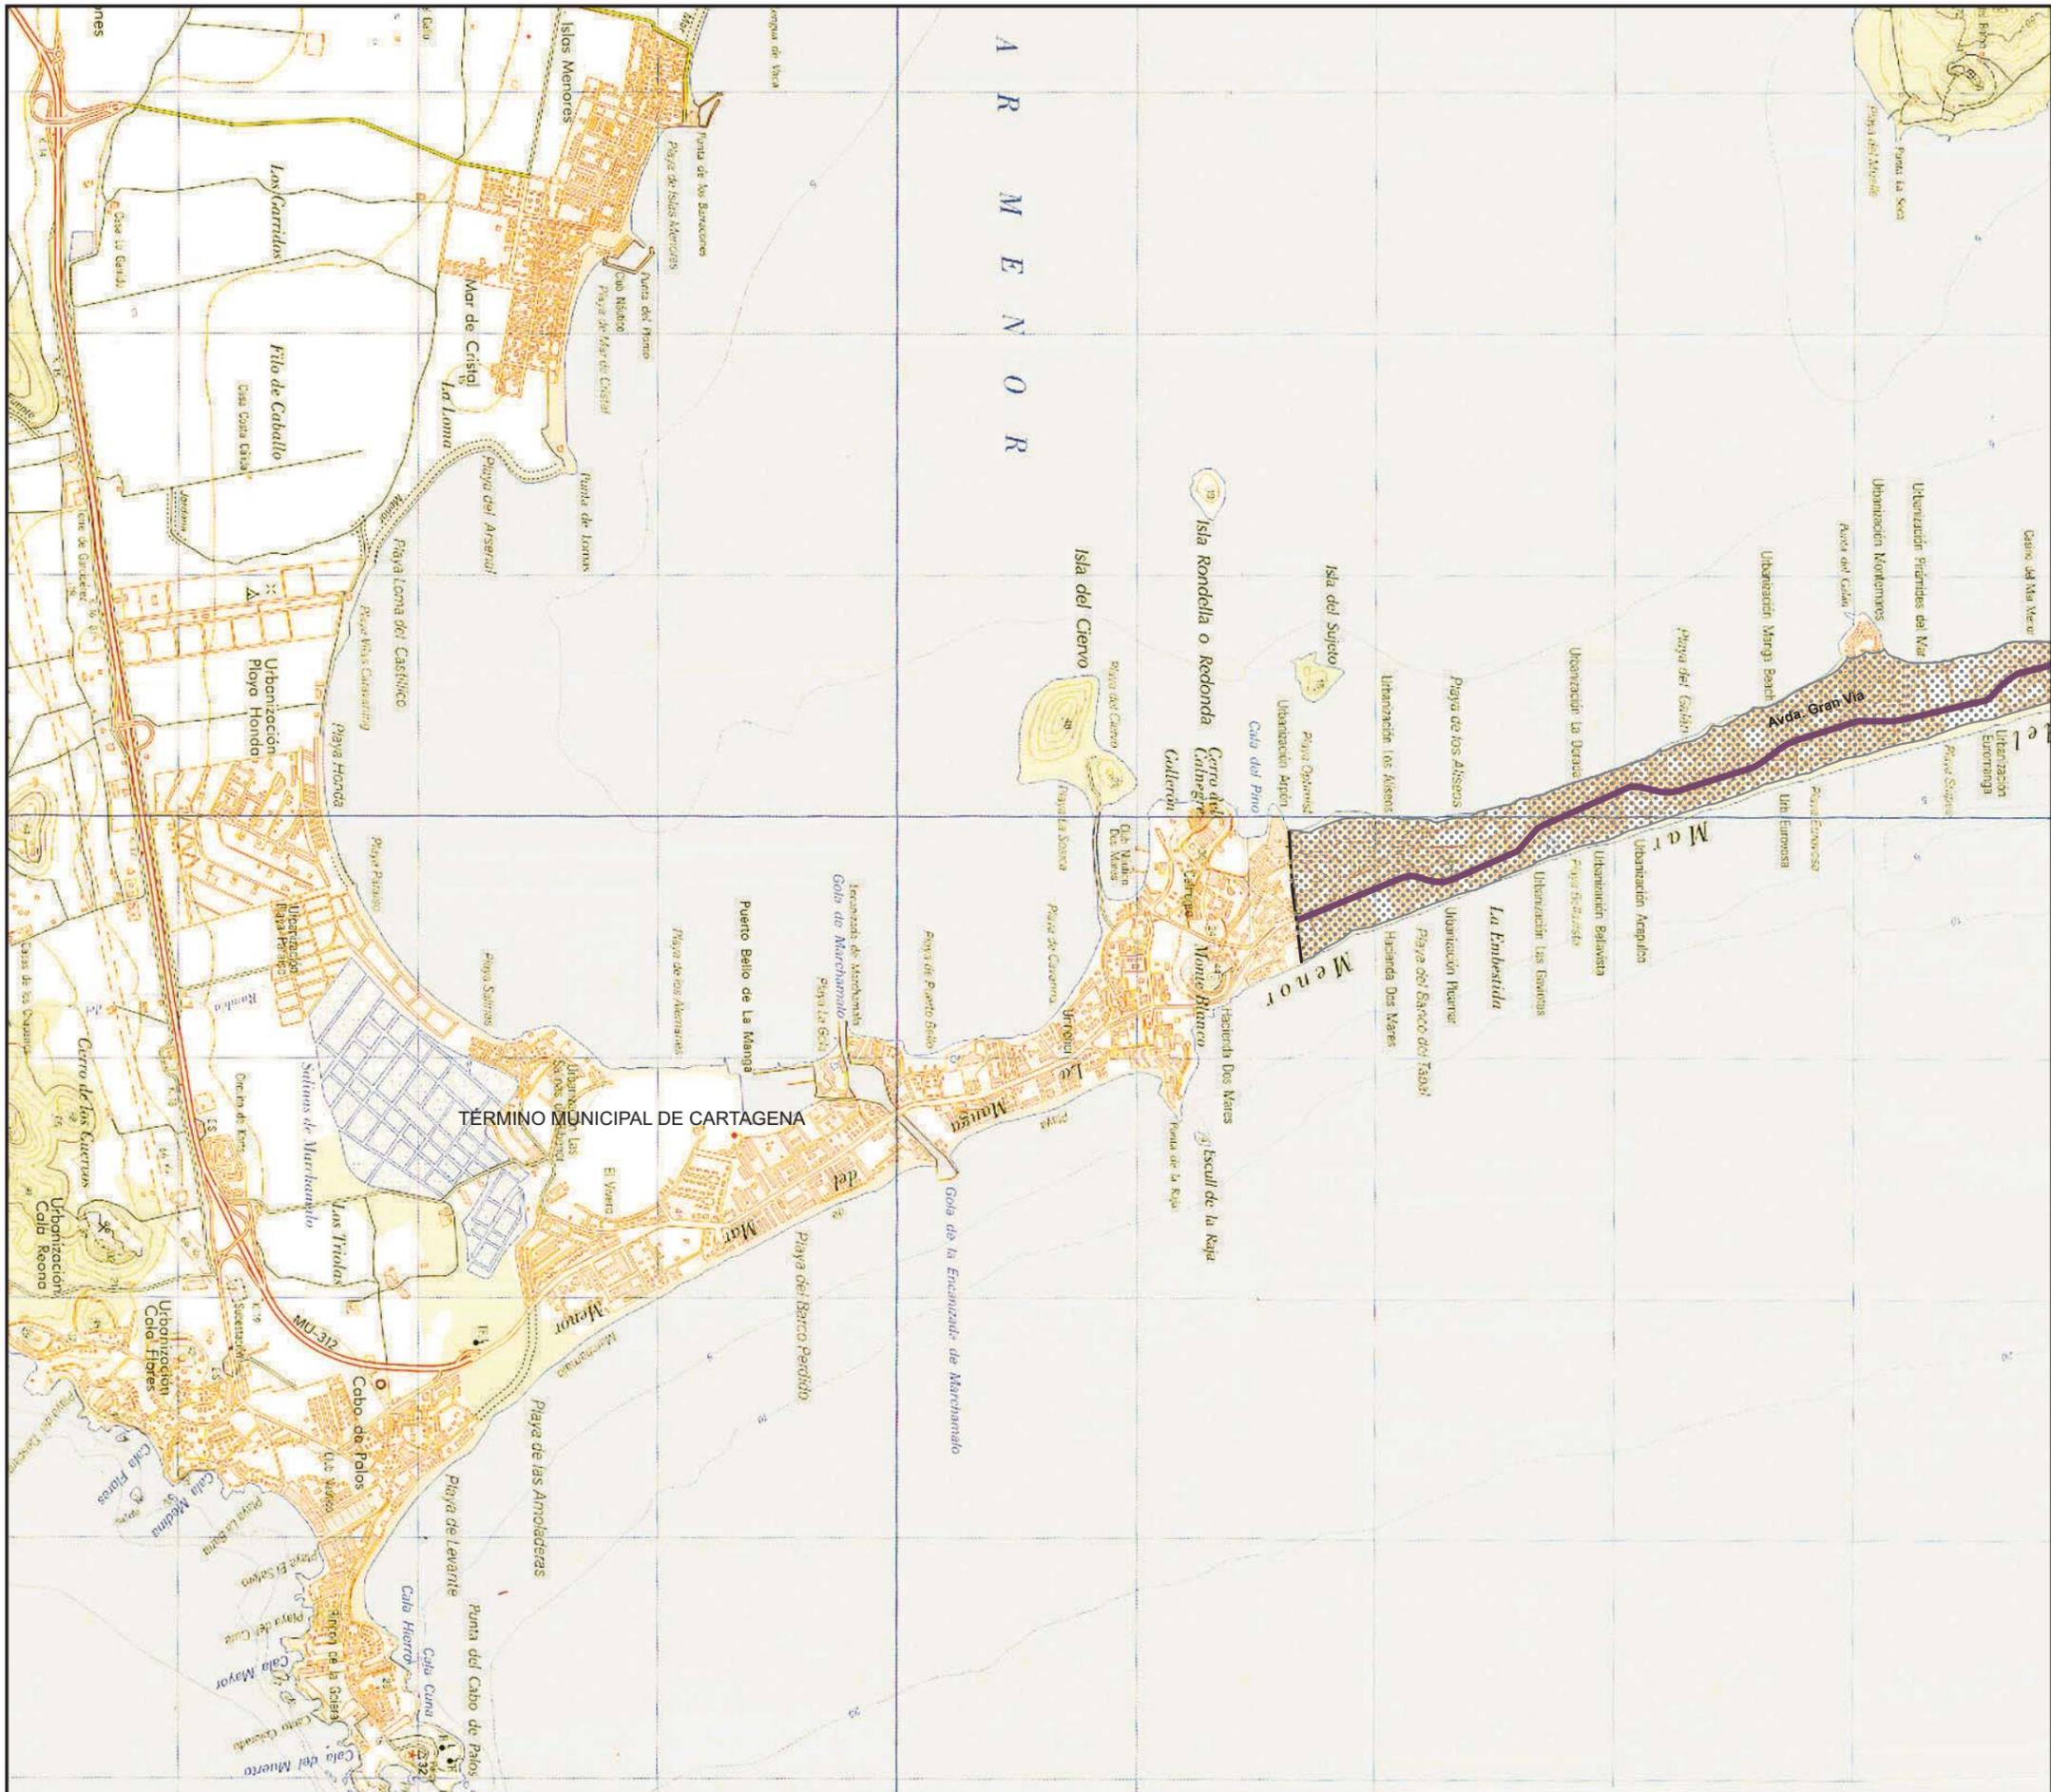

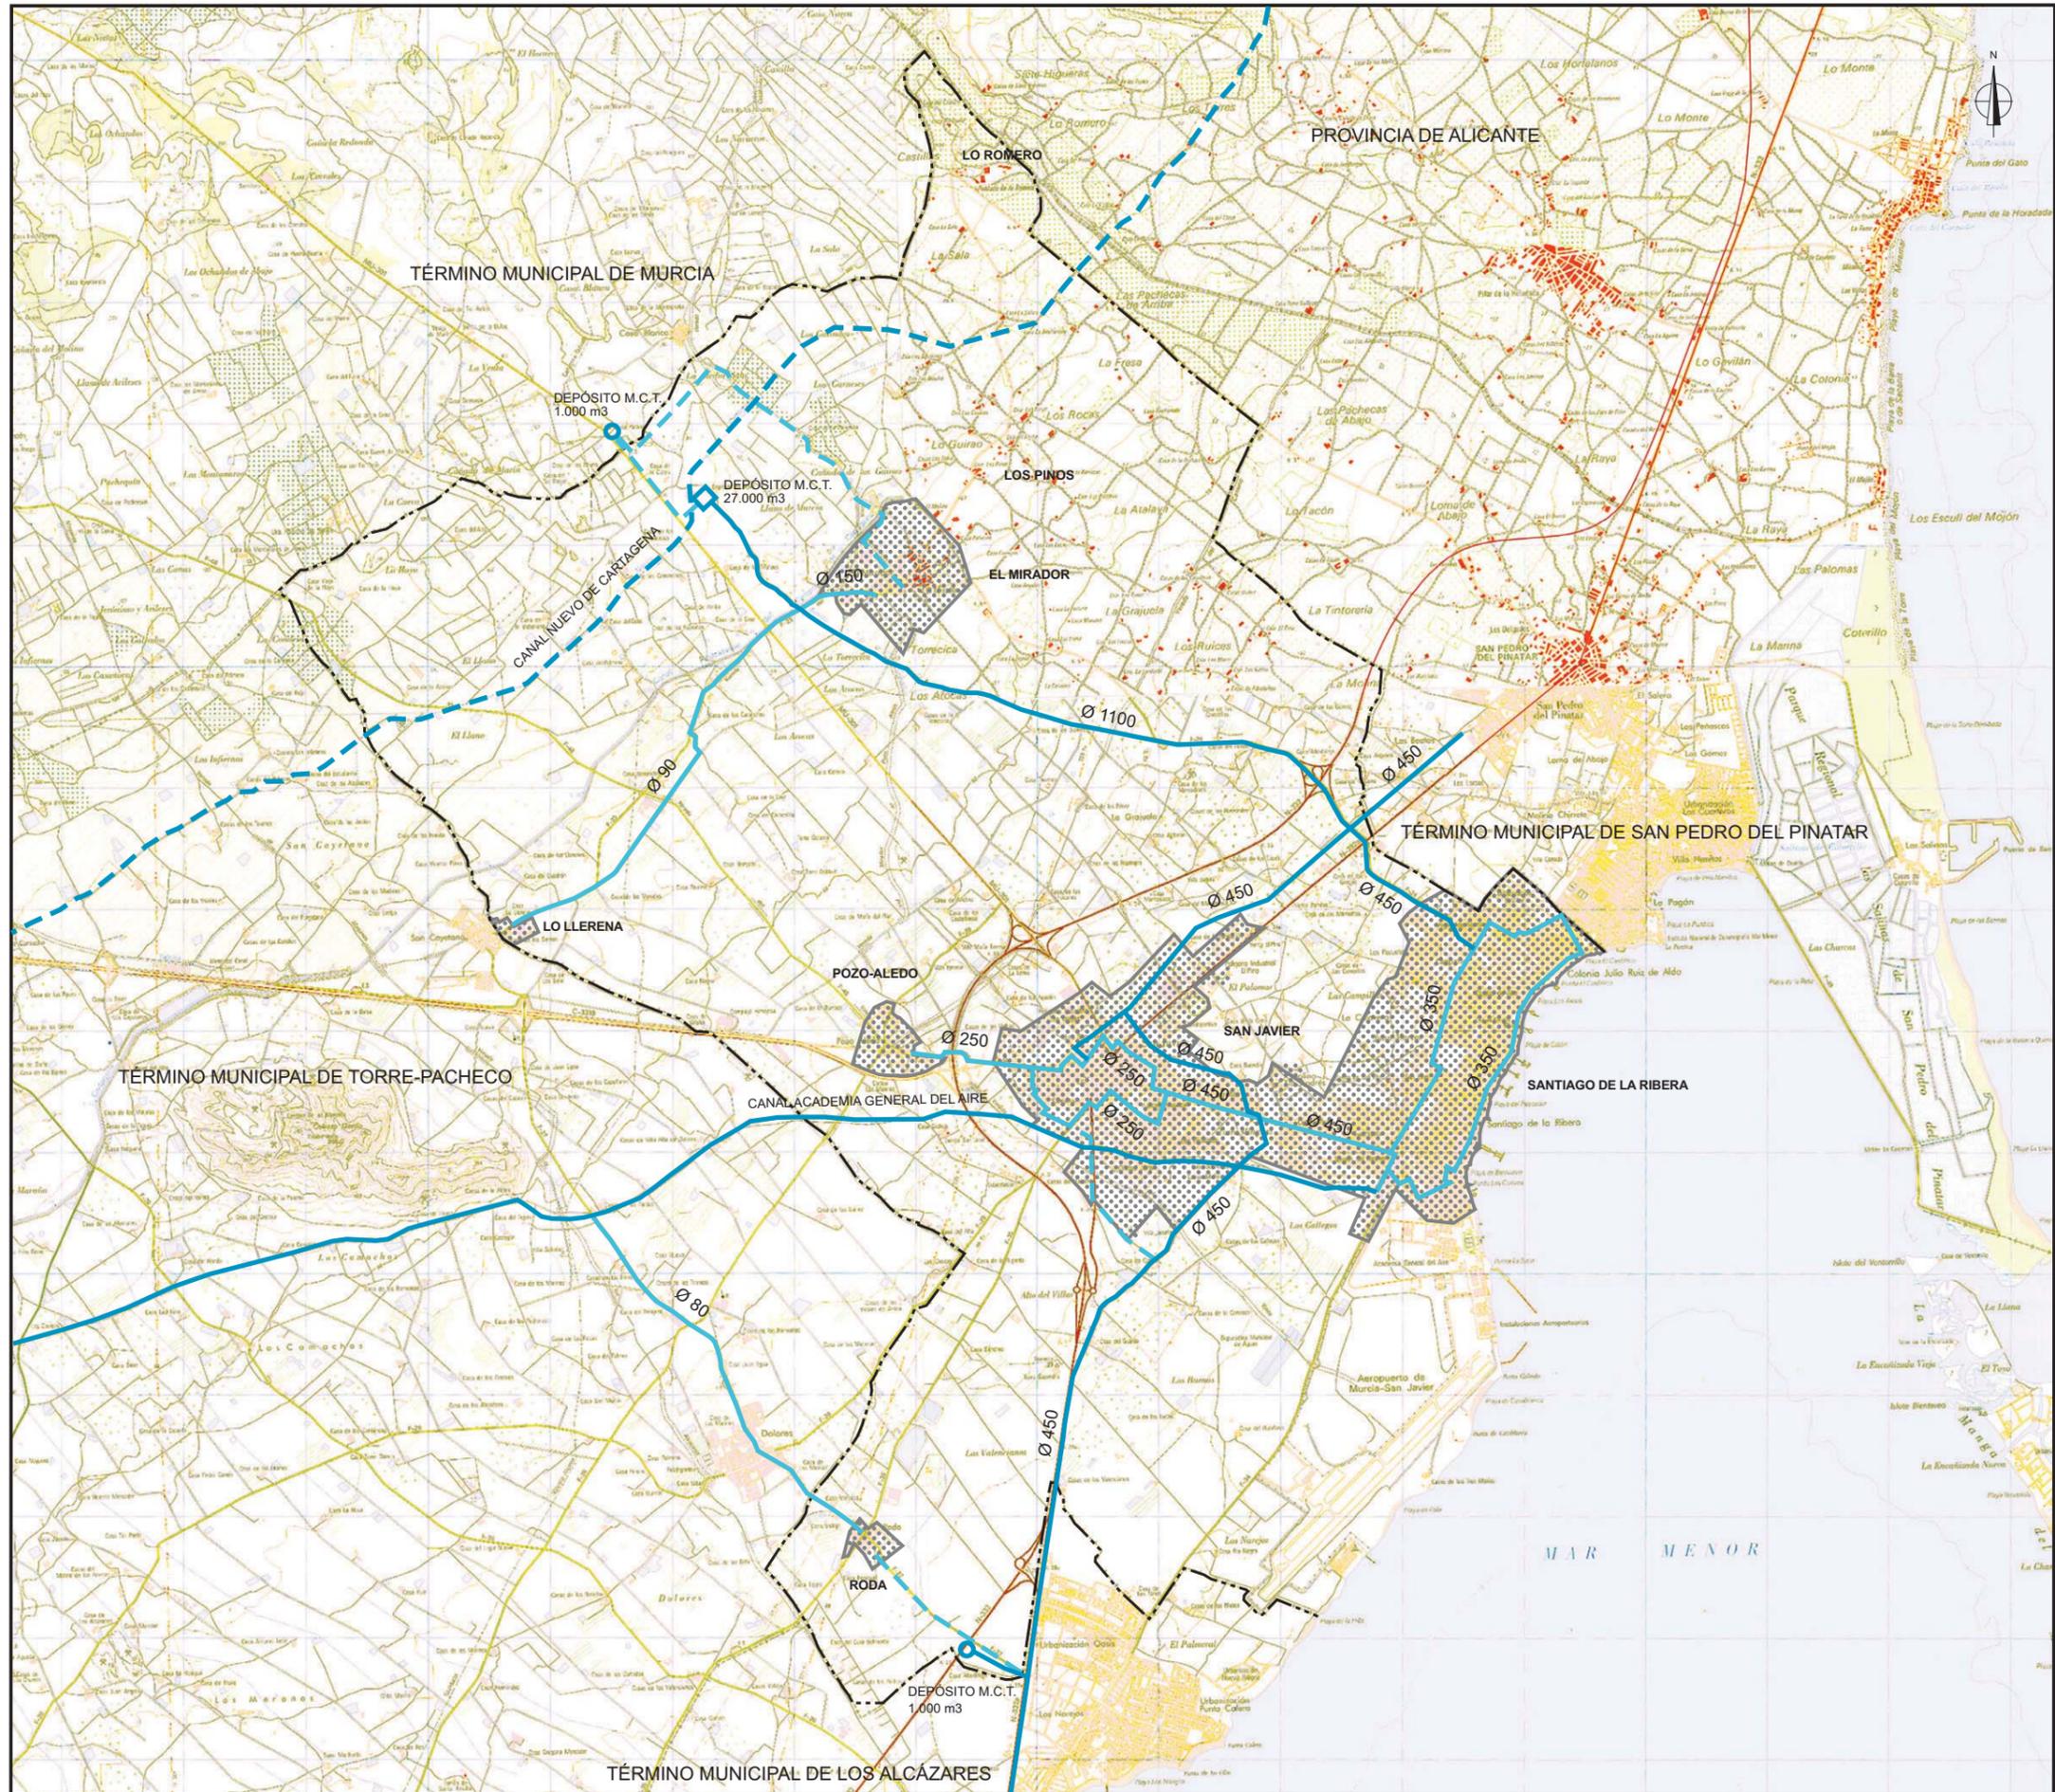

ABASTECIMIENTO DE AGUA POTABLE


-  DEPÓSITO DE ABASTECIMIENTO
-  RED DE DISTRIBUCIÓN DE ÁMBITO PROVINCIAL
-  RED DE DISTRIBUCIÓN DE ÁMBITO MUNICIPAL
-  RED PROYECTADA

ayuntamiento de san javier


-  DEPÓSITO DE ABASTECIMIENTO
-  RED DE DISTRIBUCIÓN DE ÁMBITO PROVINCIAL
-  RED DE DISTRIBUCIÓN DE ÁMBITO MUNICIPAL
-  RED PROYECTADA



-  DEPÓSITO DE ABASTECIMIENTO
-  RED DE DISTRIBUCIÓN DE ÁMBITO PROVINCIAL
-  RED DE DISTRIBUCIÓN DE ÁMBITO MUNICIPAL
-  RED PROYECTADA

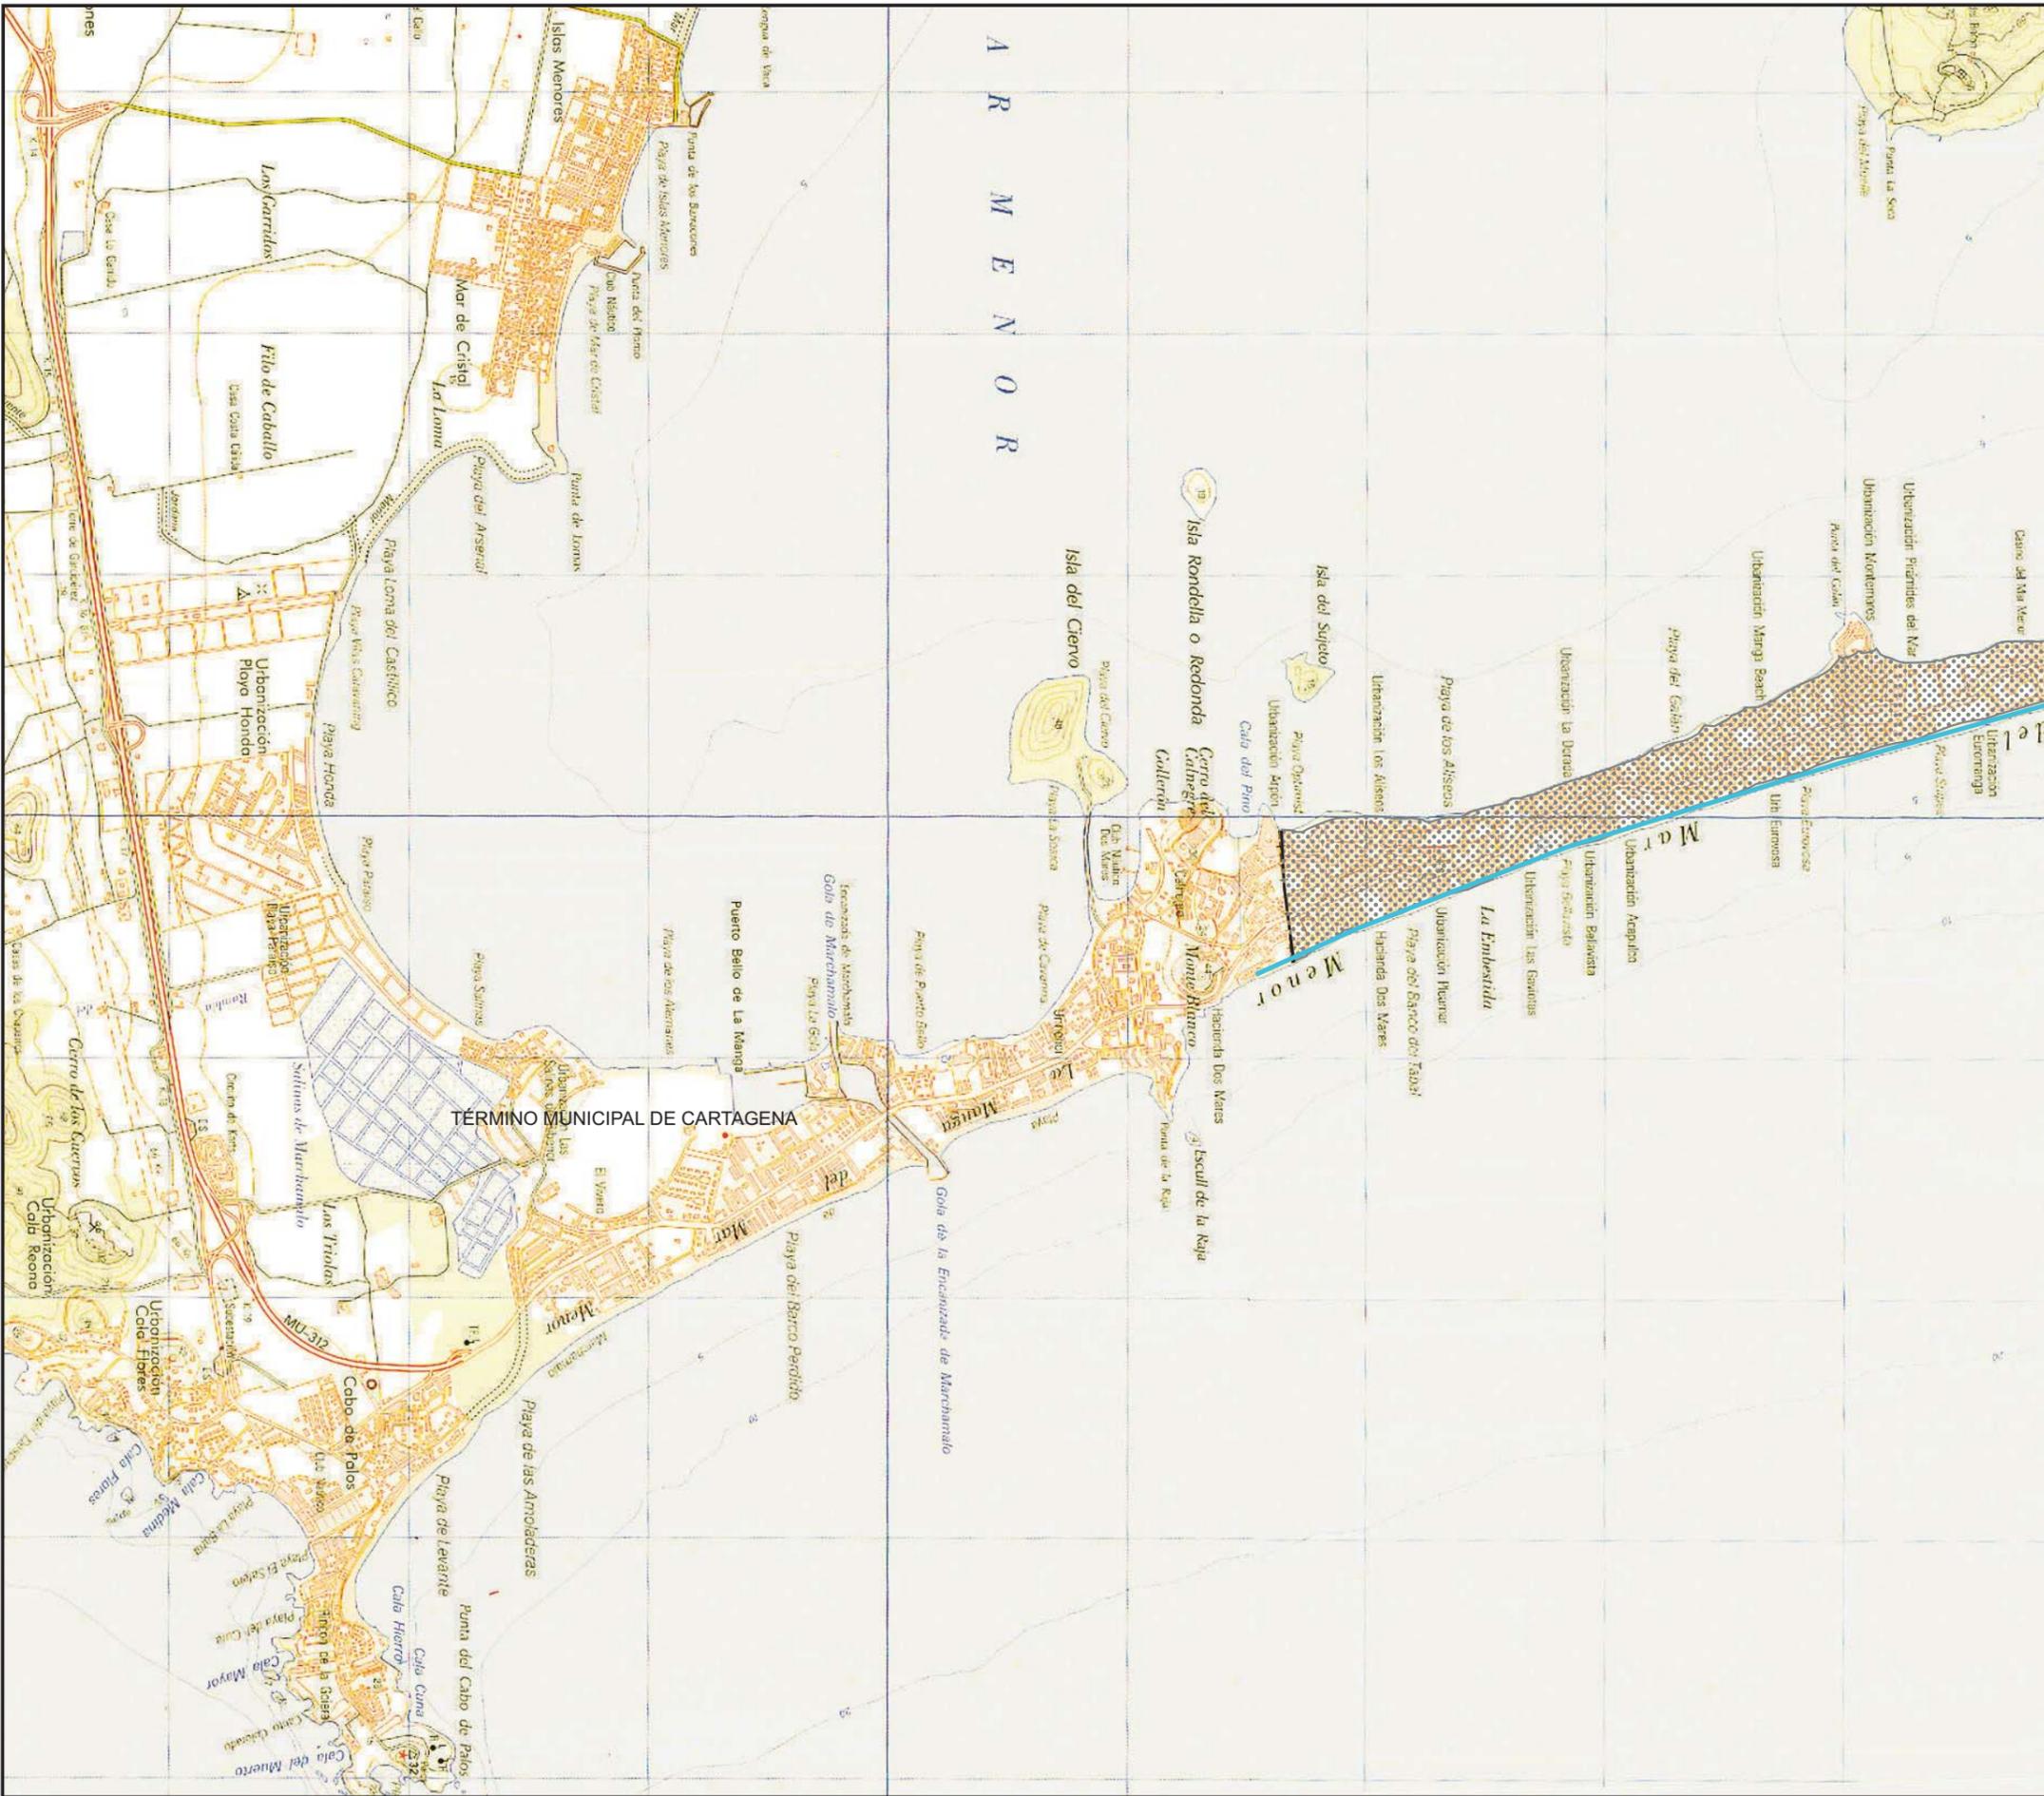

ayuntamiento de san javier

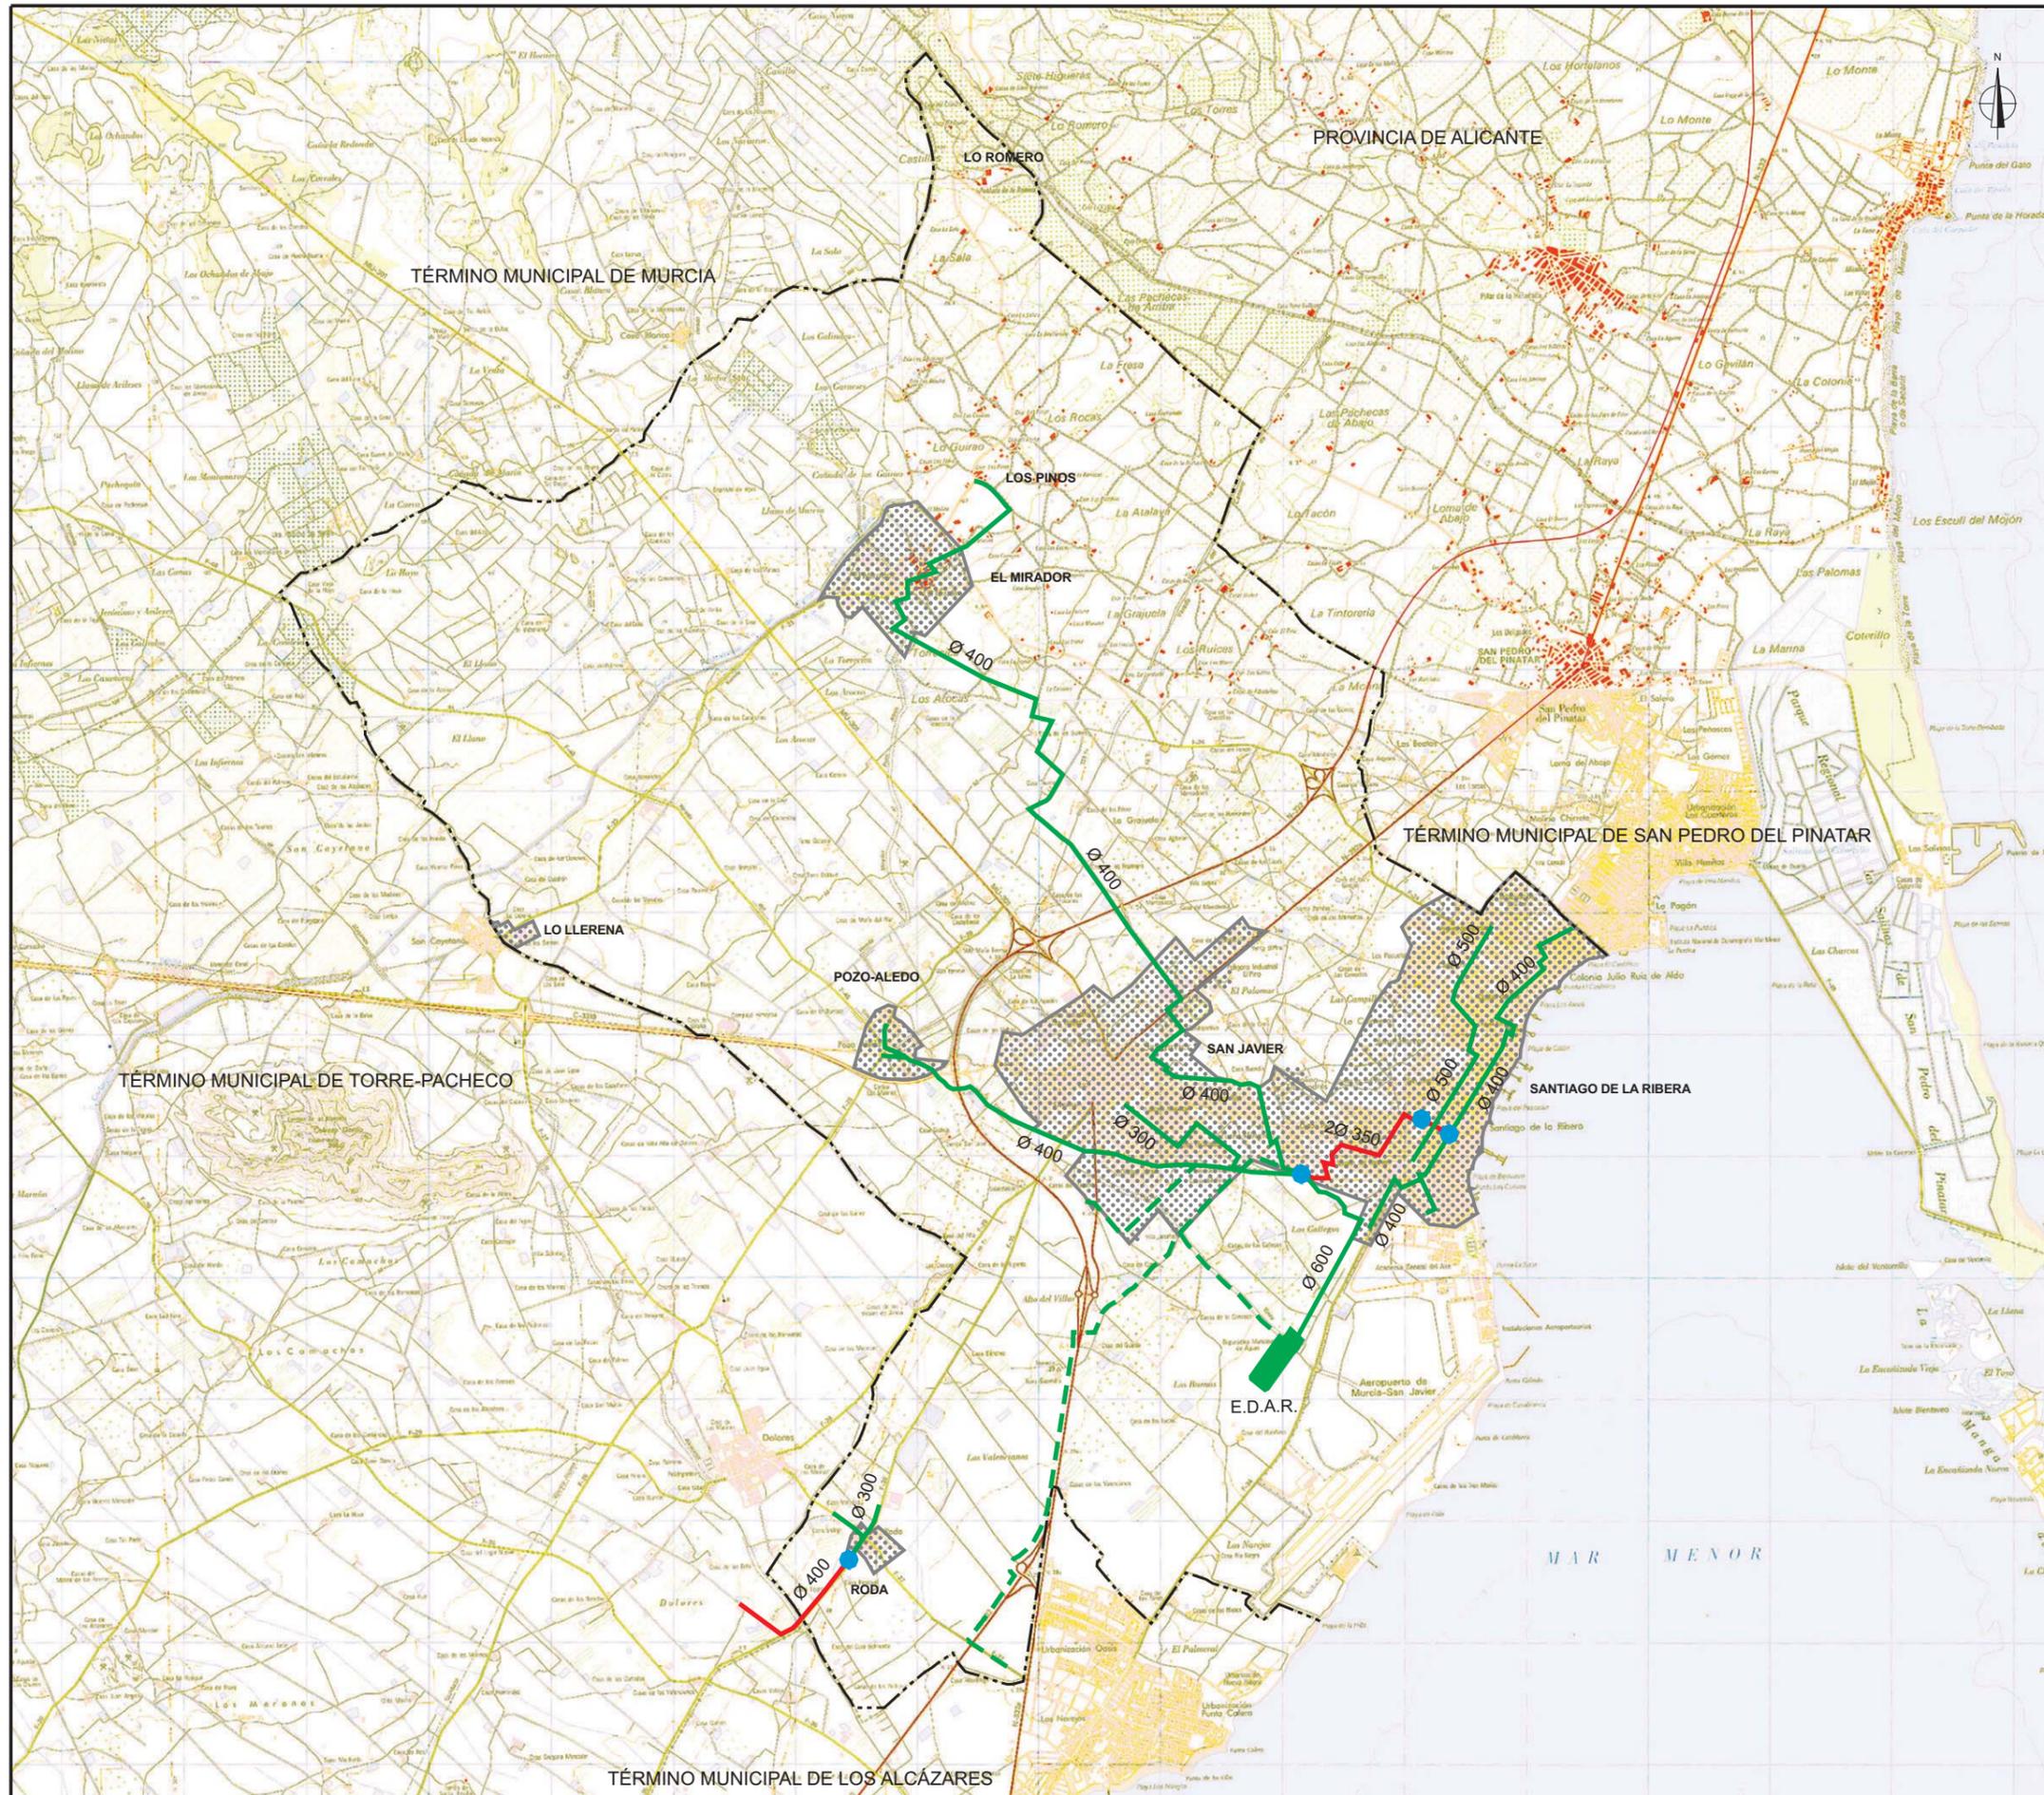


SANEAMIENTO Y TRATAMIENTO DE AGUAS RESIDUALES

- █ ESTACIÓN DEPURADORA DE AGUAS RESIDUALES
- RED DE COLECTORES
- RED DE IMPULSIÓN
- ESTACIÓN DE BOMBEO
- - - RED PROYECTADA

ayuntamiento de san javier

SANEAMIENTO Y TRATAMIENTO DE AGUAS RESIDUALES

-  ESTACIÓN DEPURADORA DE AGUAS RESIDUALES
-  RED DE COLECTORES
-  RED DE IMPULSIÓN
-  ESTACIÓN DE BOMBEO
-  RED PROYECTADA

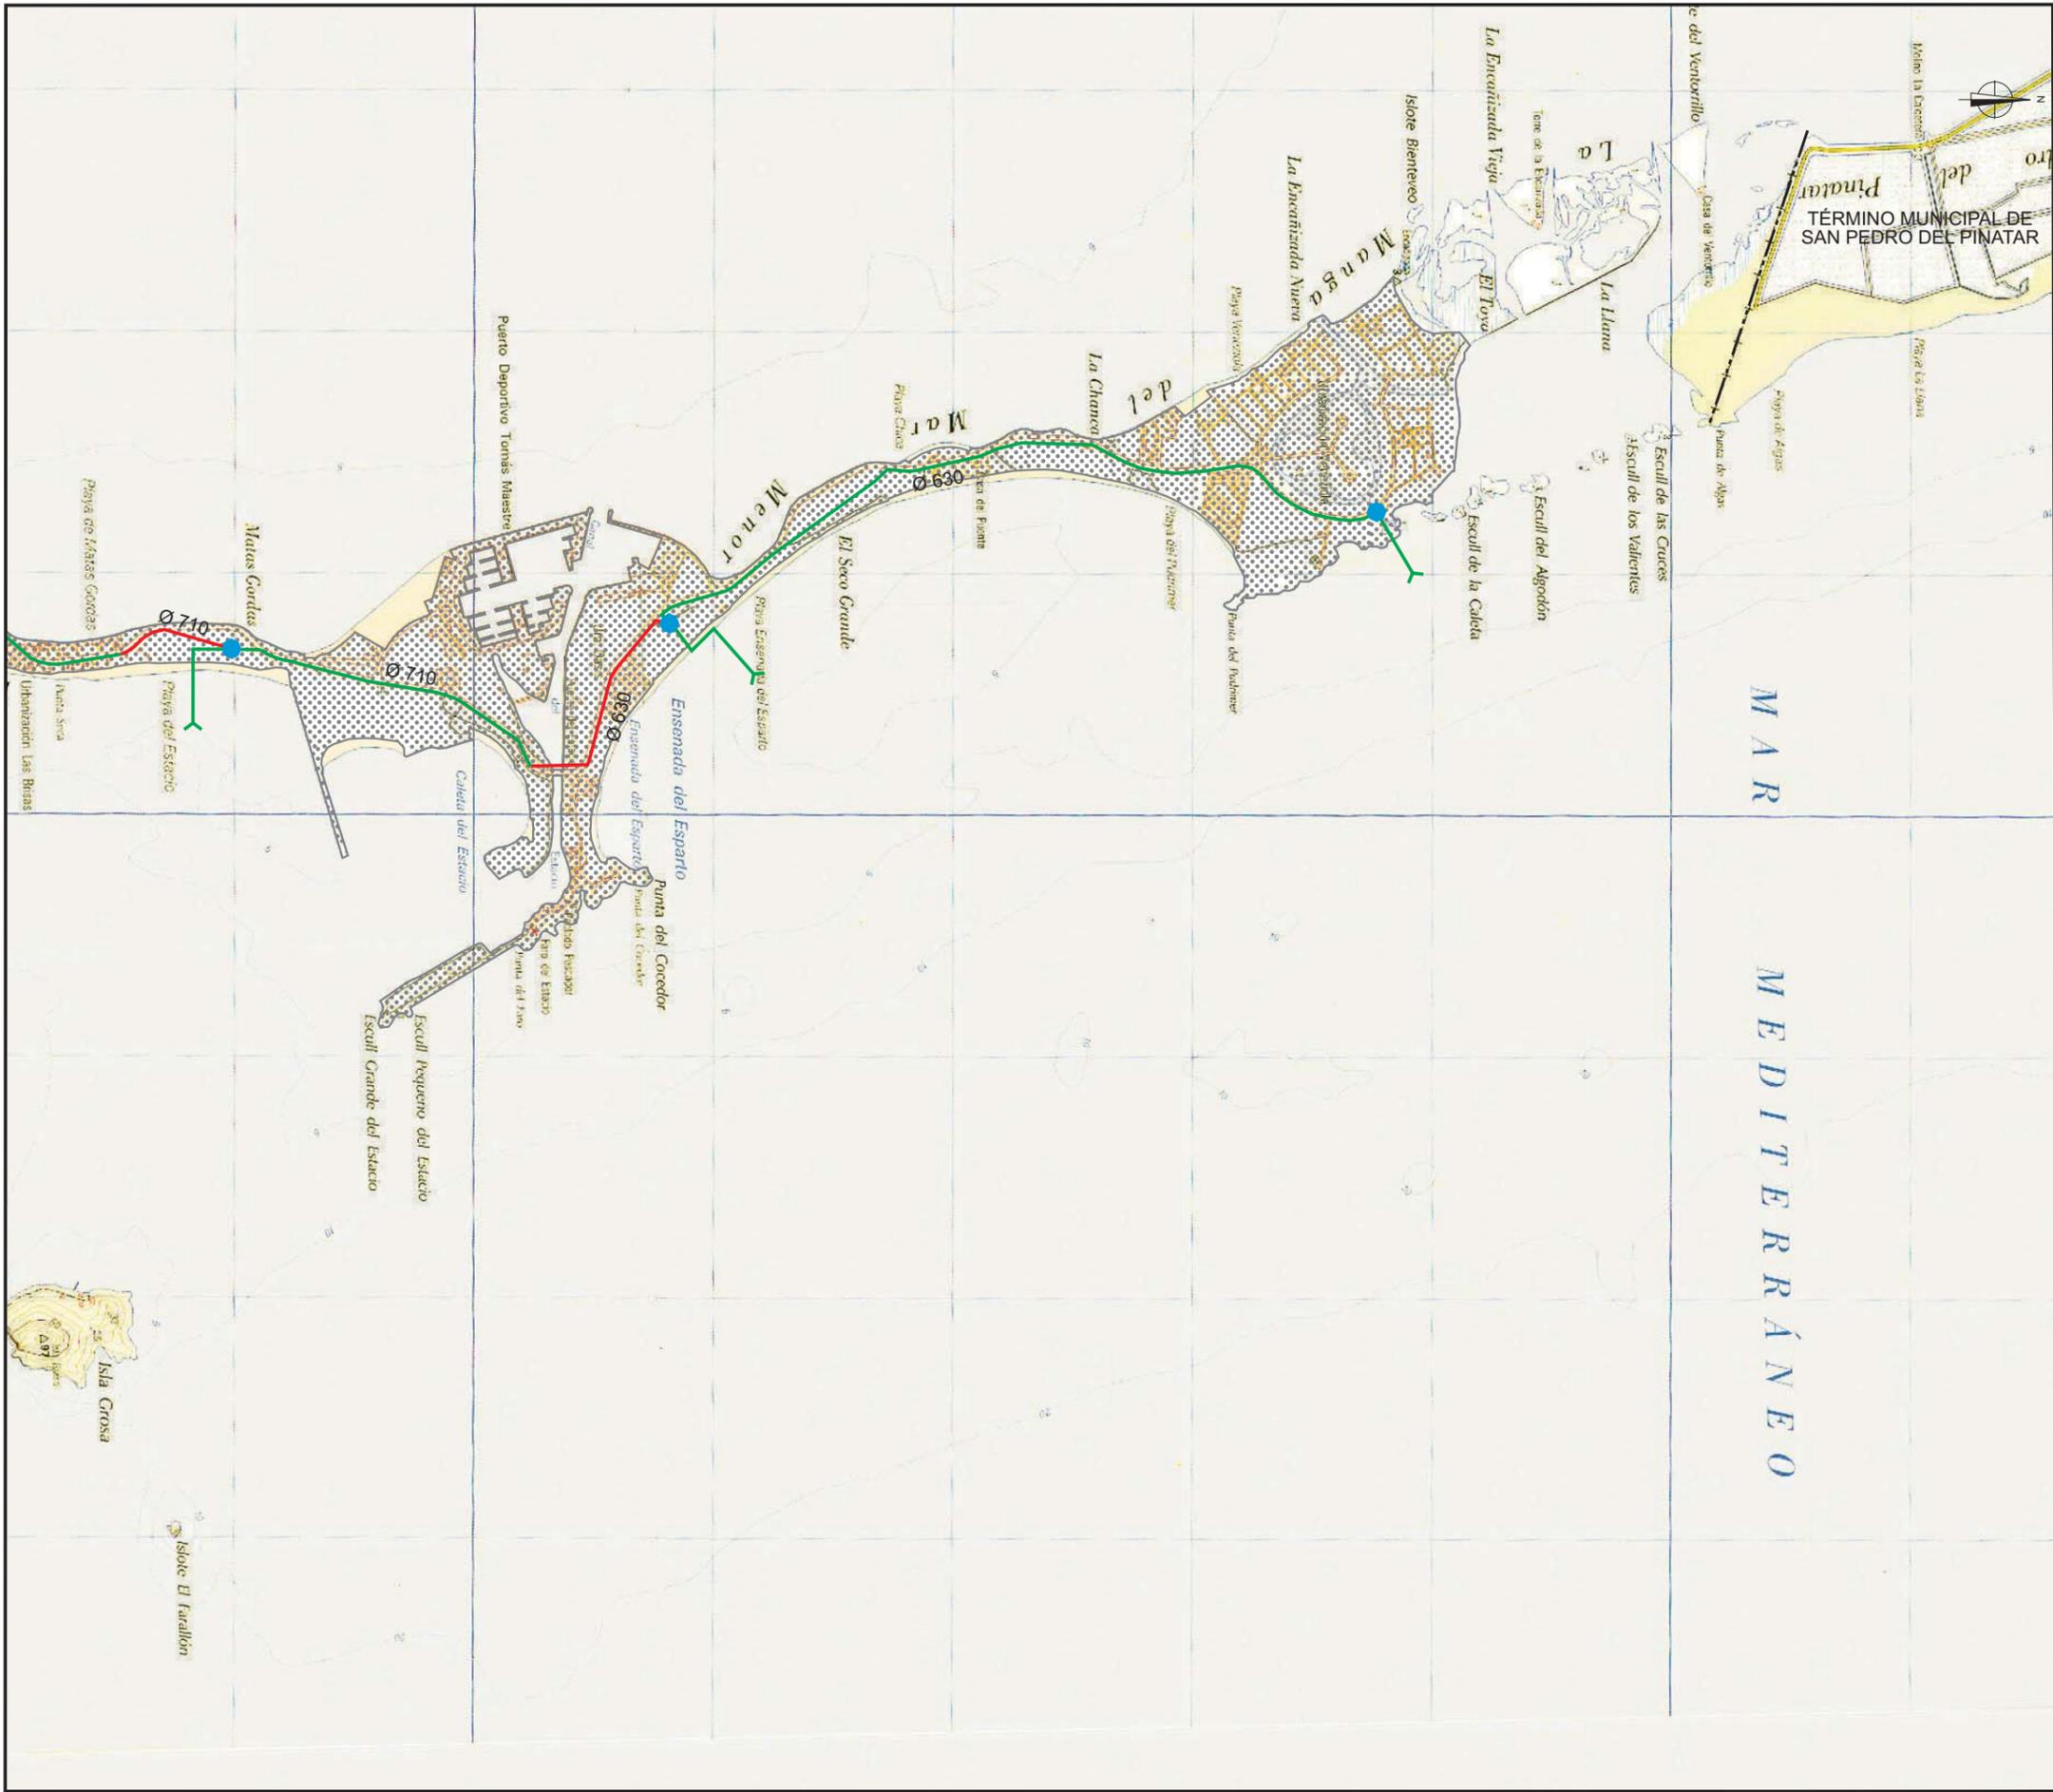


ayuntamiento de san javier

SANEAMIENTO Y TRATAMIENTO DE AGUAS RESIDUALES

-  ESTACIÓN DEPURADORA DE AGUAS RESIDUALES
-  RED DE COLECTORES
-  RED DE IMPULSIÓN
-  ESTACIÓN DE BOMBEO
-  RED PROYECTADA



ayuntamiento de san javier

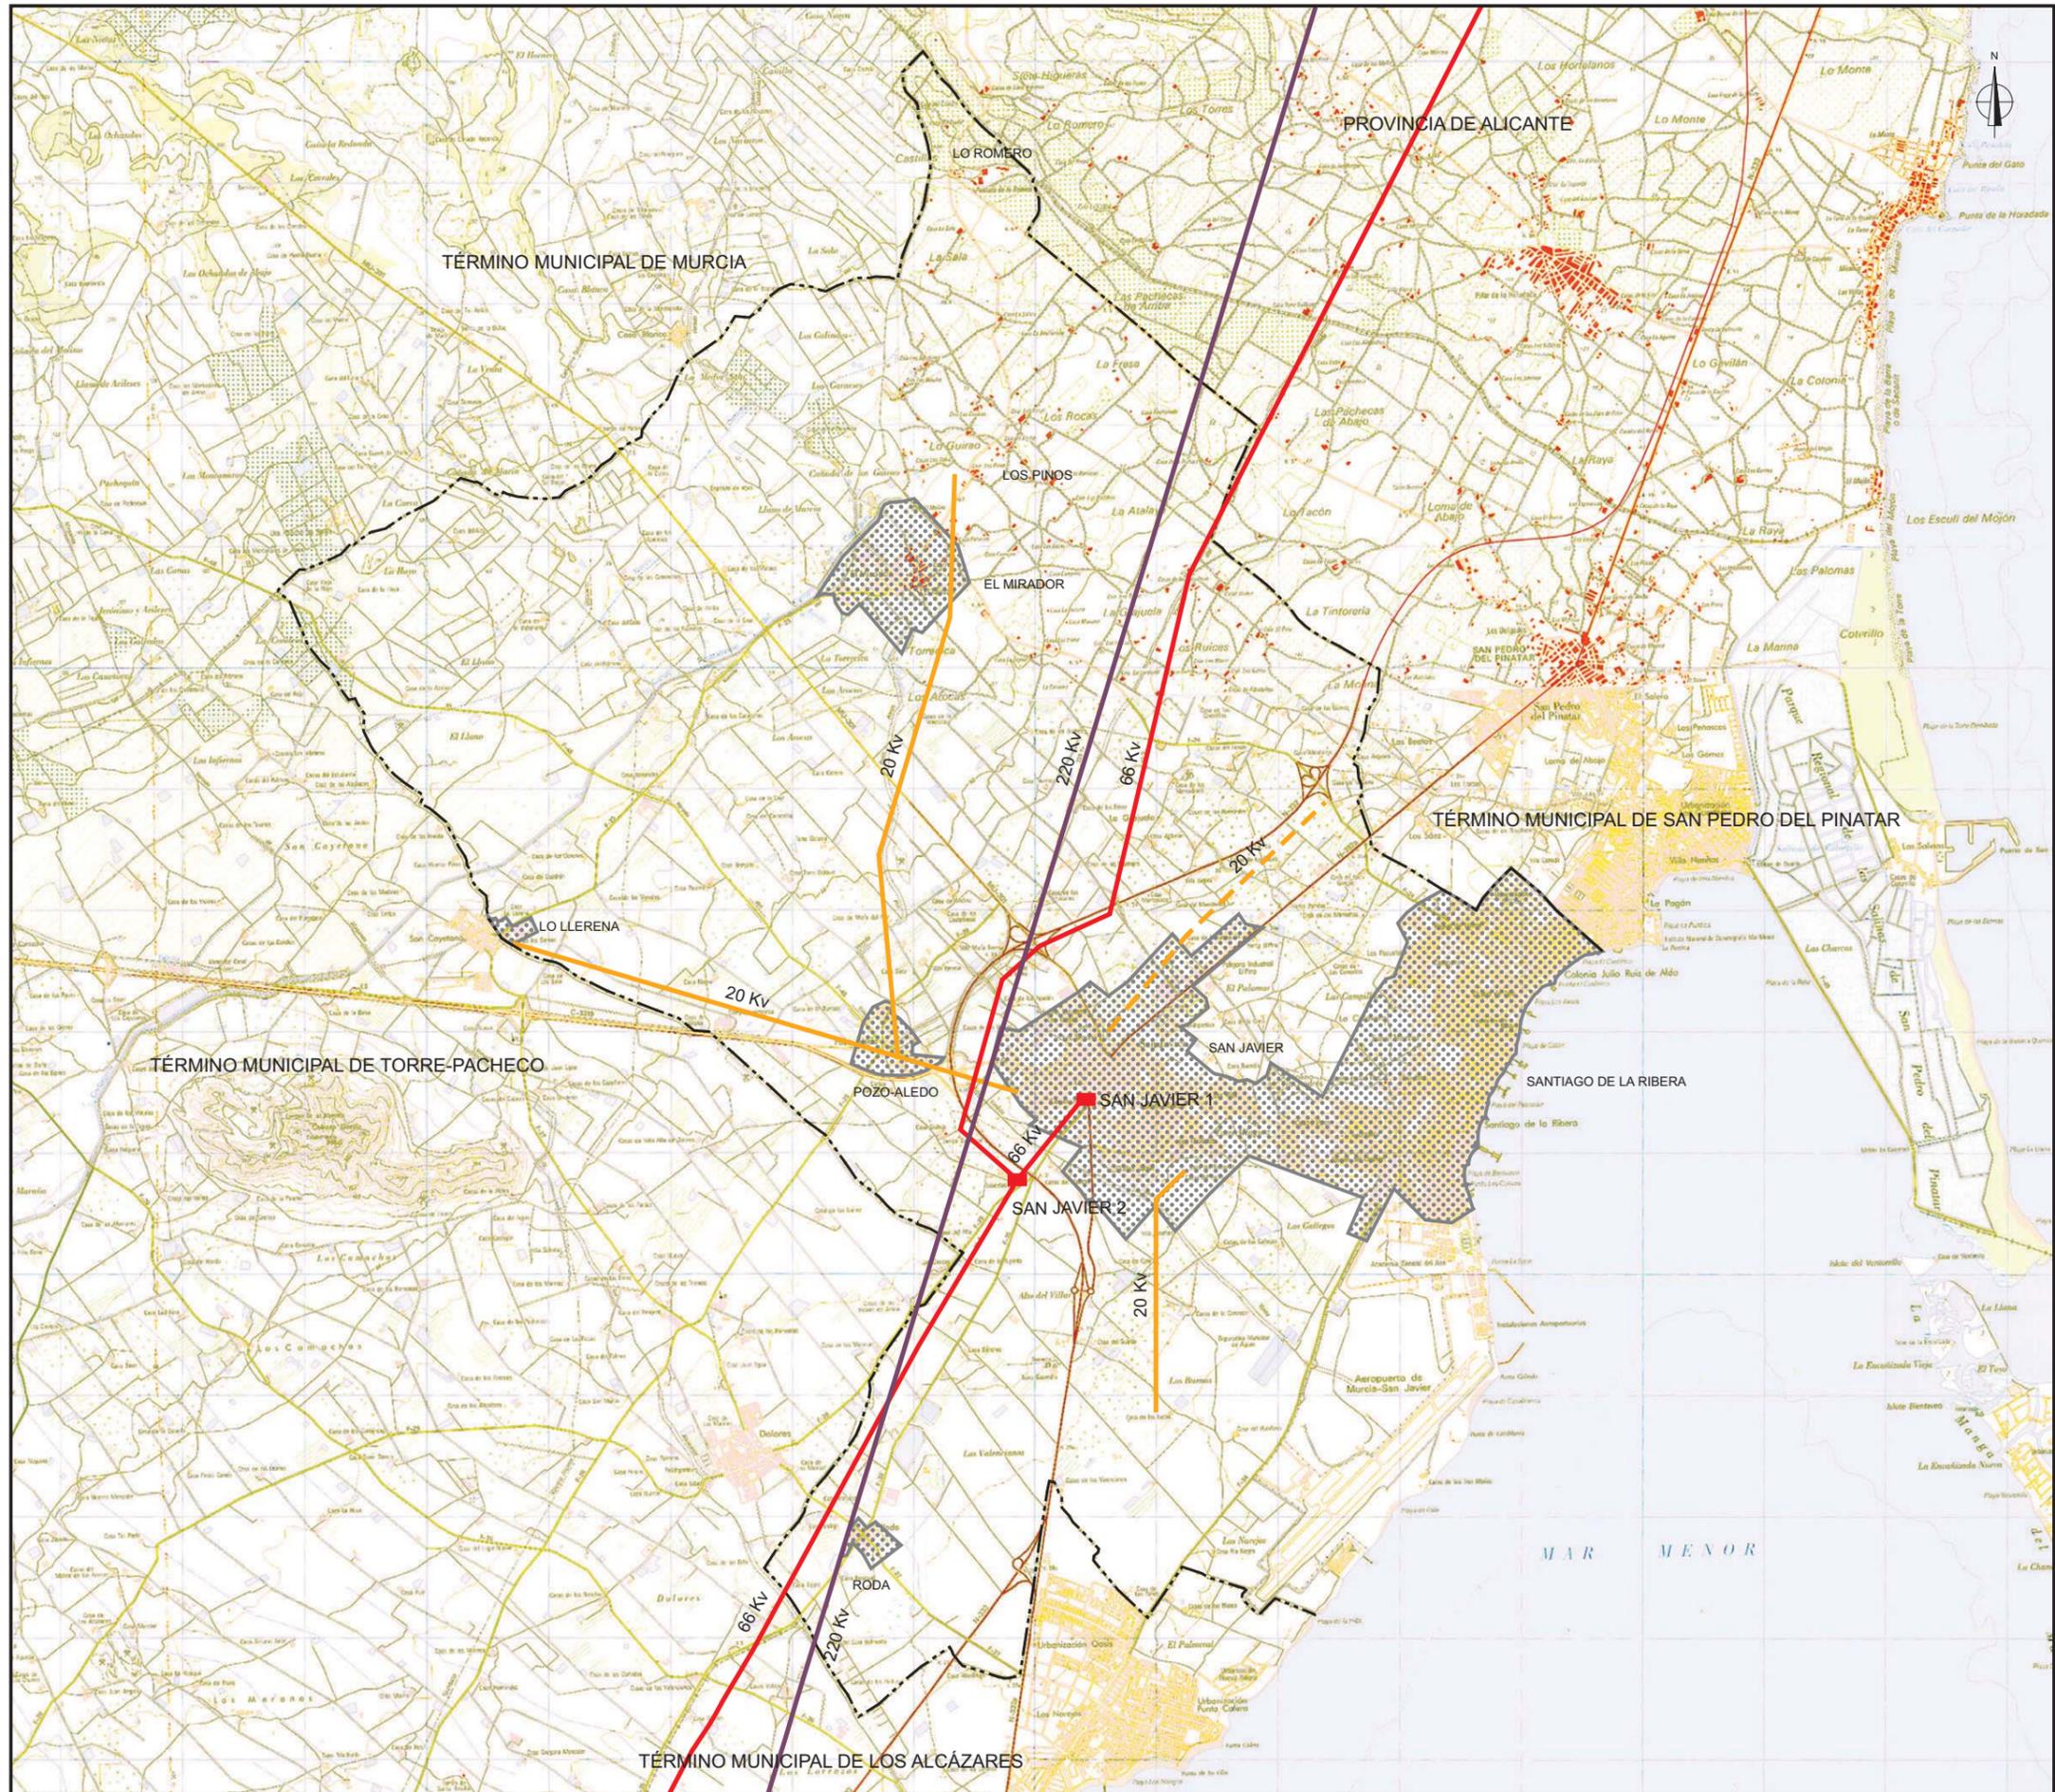


RED DE ENERGÍA ELÉCTRICA

-  SUBESTACIÓN DE TRANSFORMACIÓN
-  RED DE TRANSPORTE
-  RED DE DISTRIBUCIÓN
-  RED DE MEDIA TENSIÓN
-  RED PROYECTADA

ayuntamiento de san javier


-  SUBESTACIÓN DE TRANSFORMACIÓN
-  RED DE TRANSPORTE
-  RED DE DISTRIBUCIÓN
-  RED DE MEDIA TENSIÓN
-  RED PROYECTADA

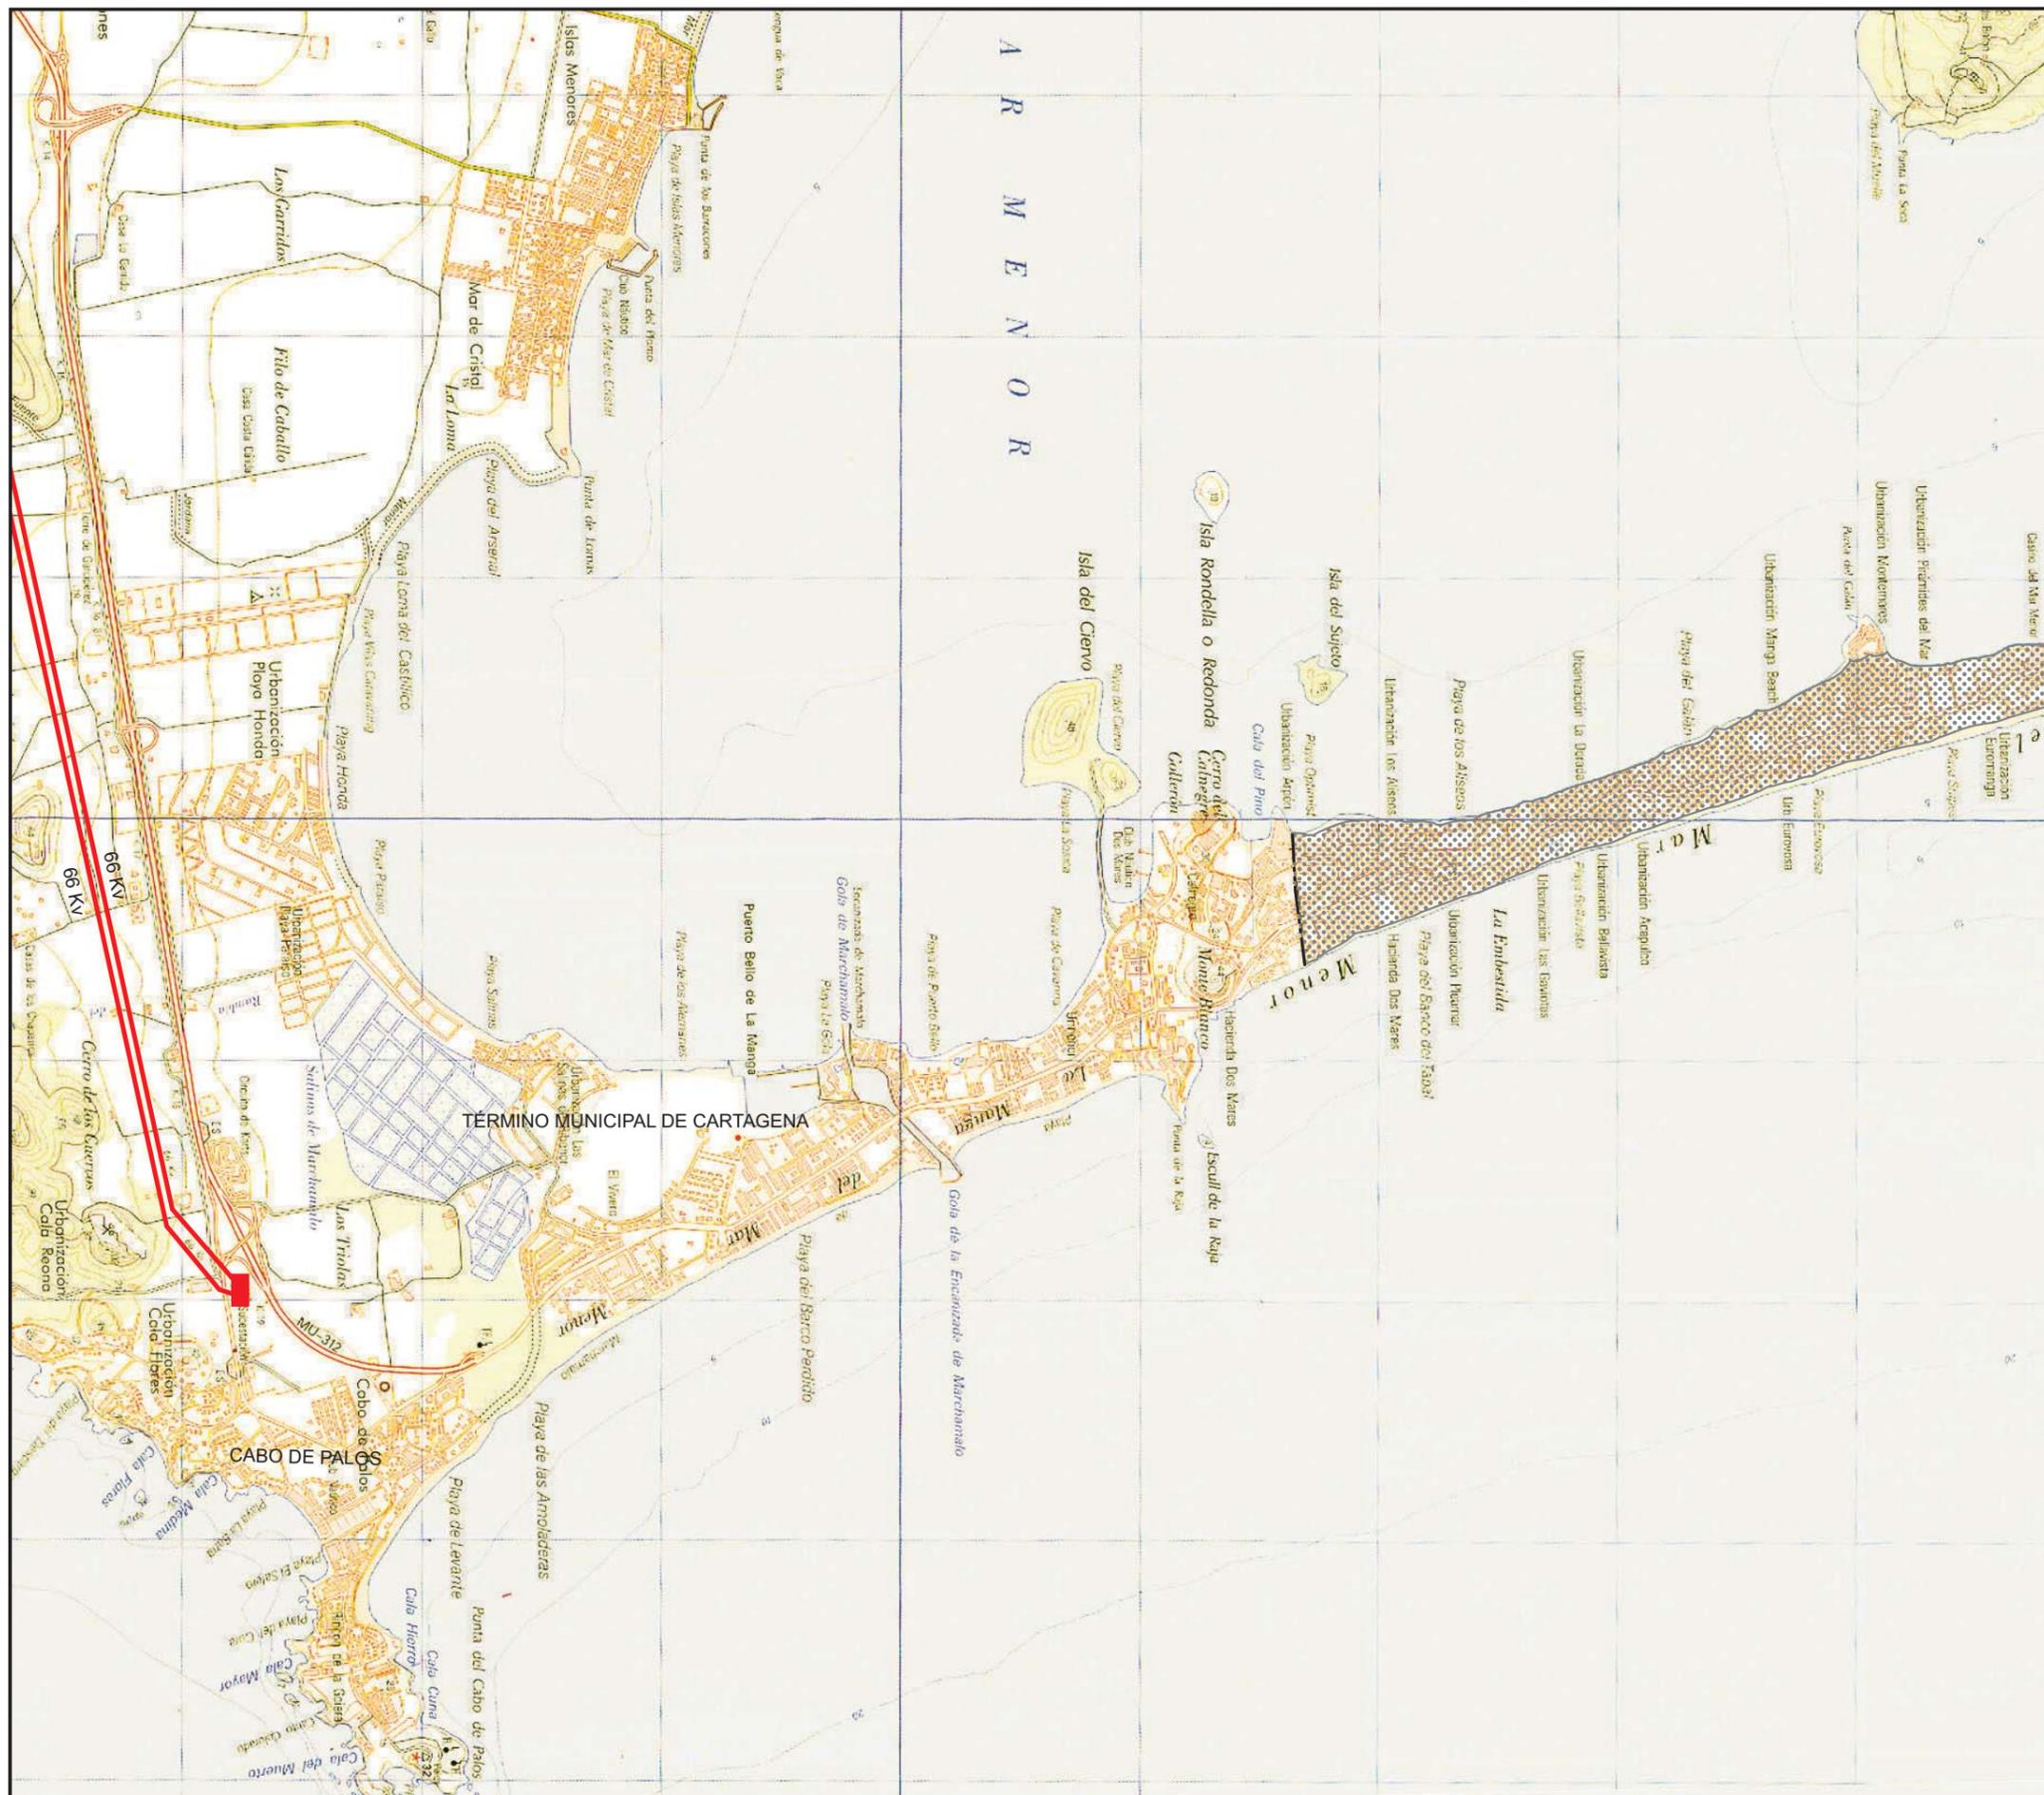


TÉRMINO MUNICIPAL DE CARTAGENA

CABO DE PALOS

-  SUBESTACIÓN DE TRANSFORMACIÓN
-  RED DE TRANSPORTE
-  RED DE DISTRIBUCIÓN
-  RED DE MEDIA TENSIÓN
-  RED PROYECTADA

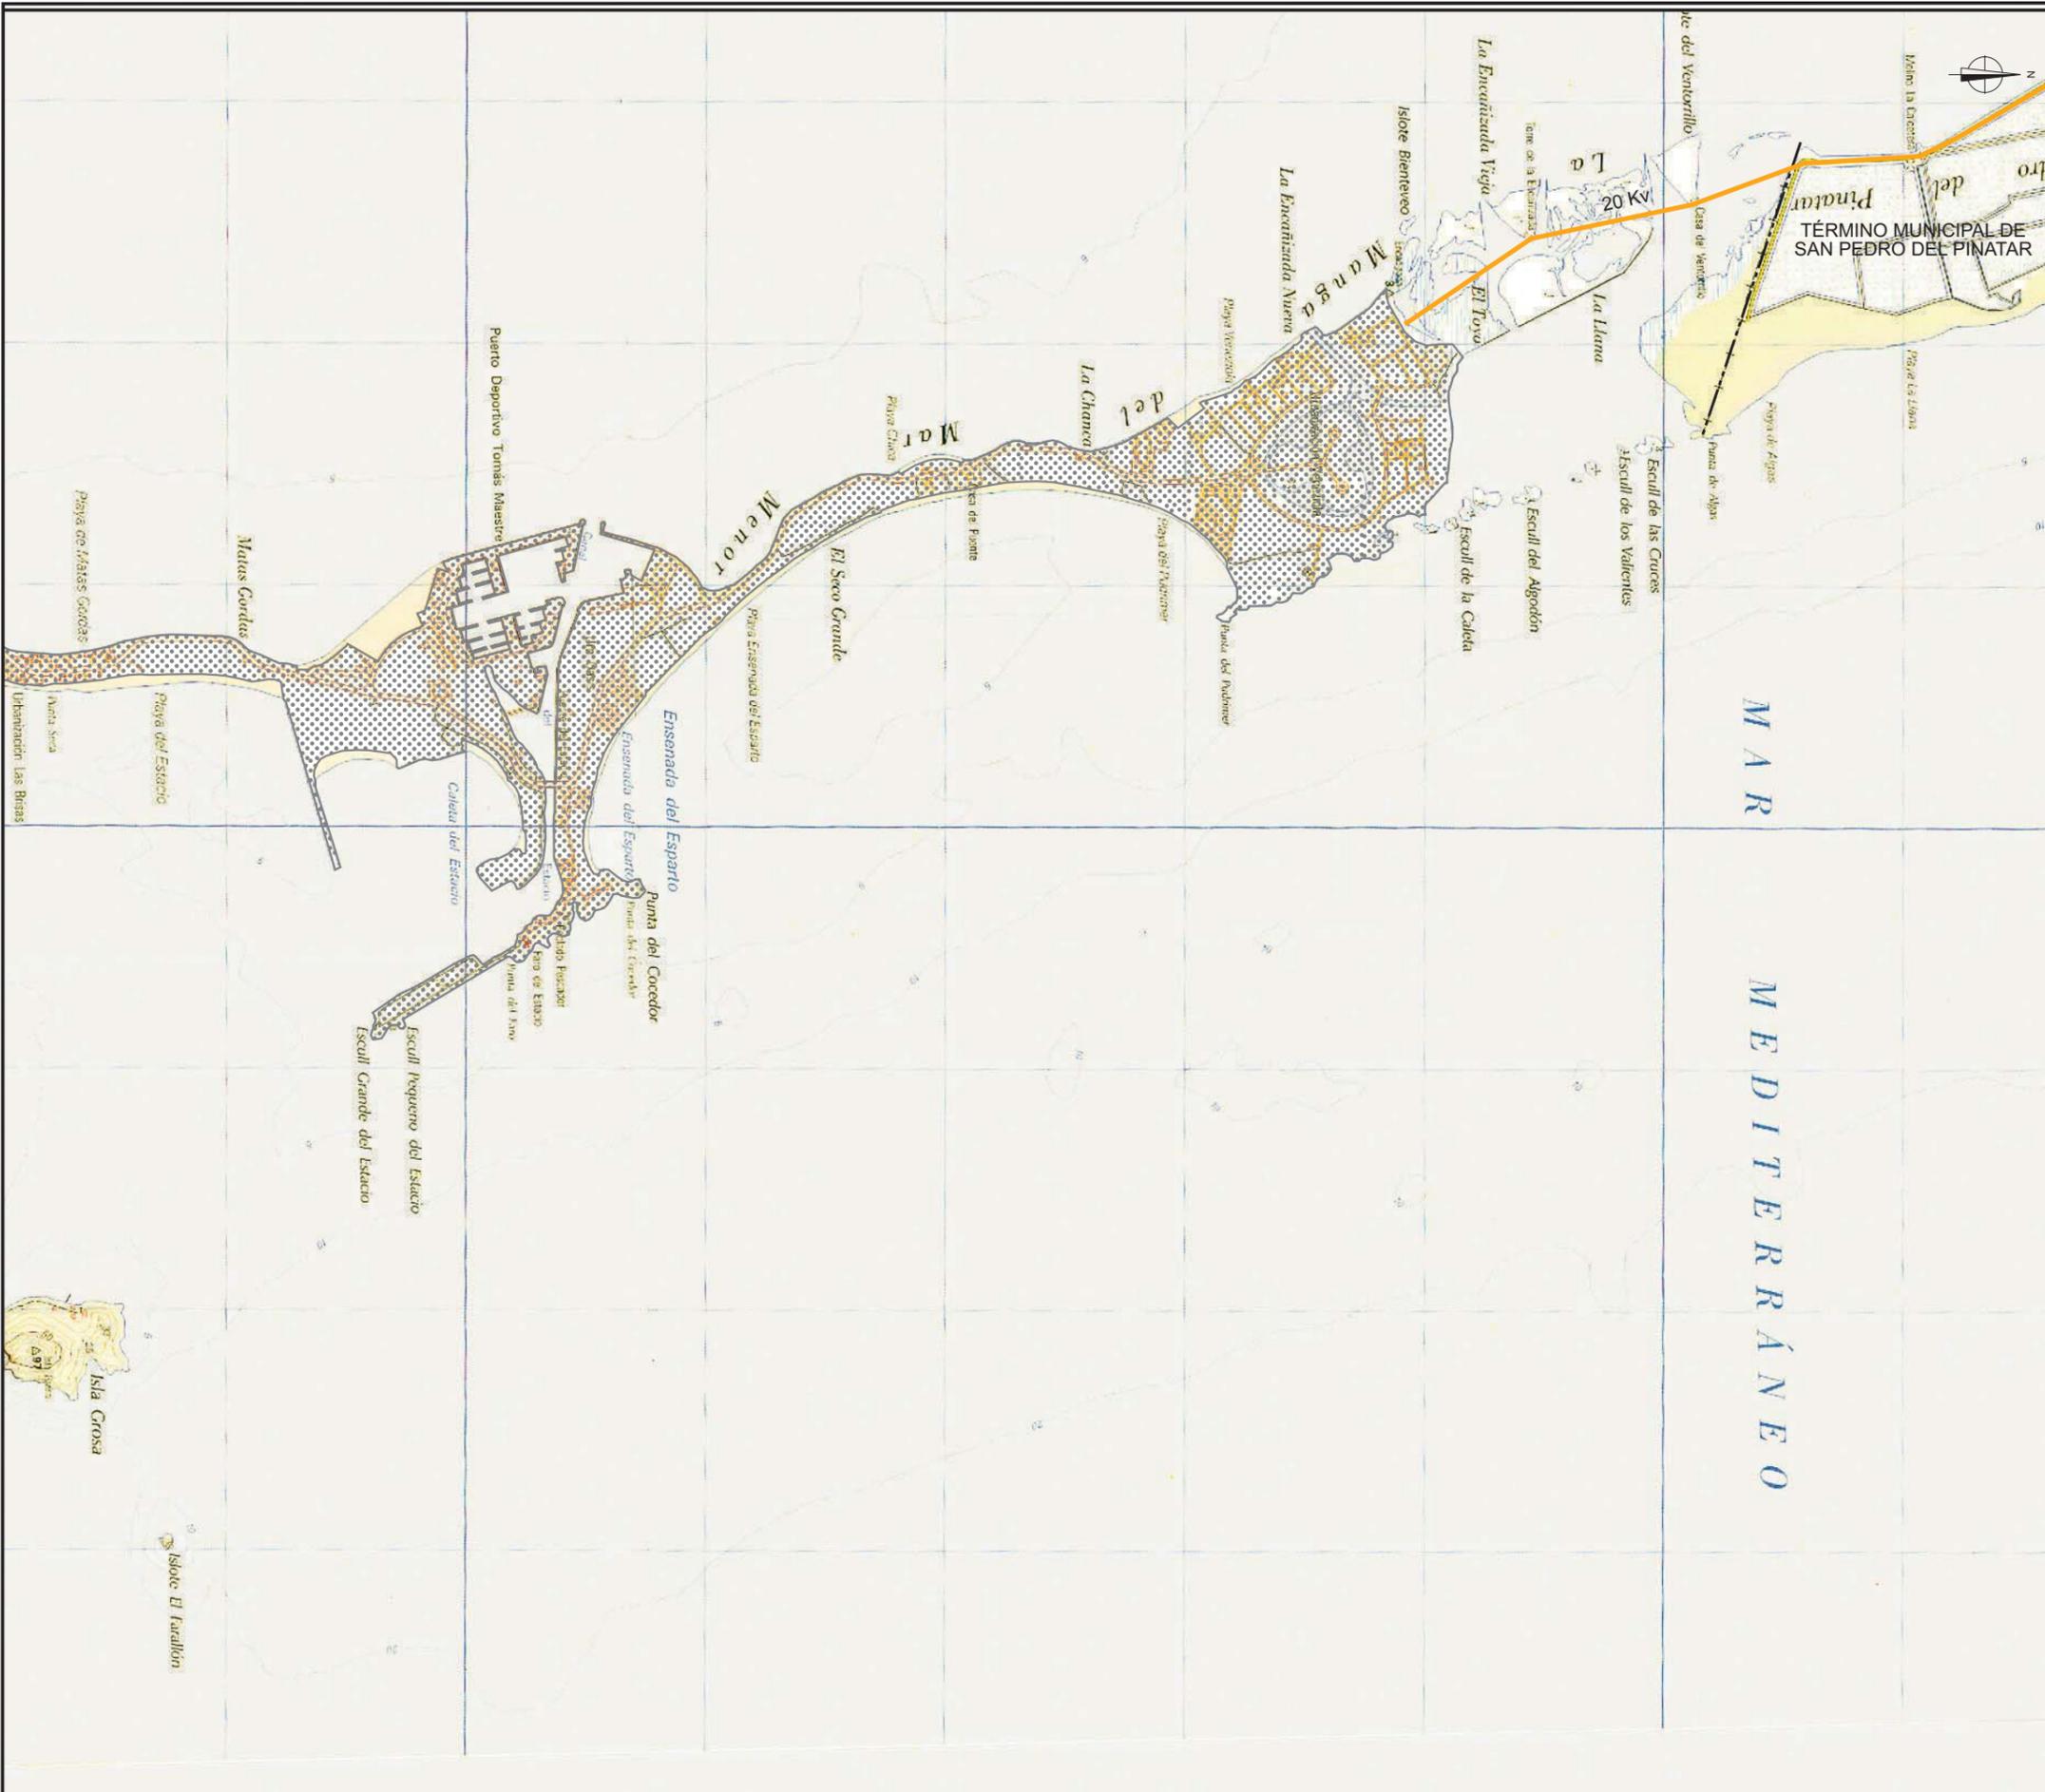

ayuntamiento de san javier

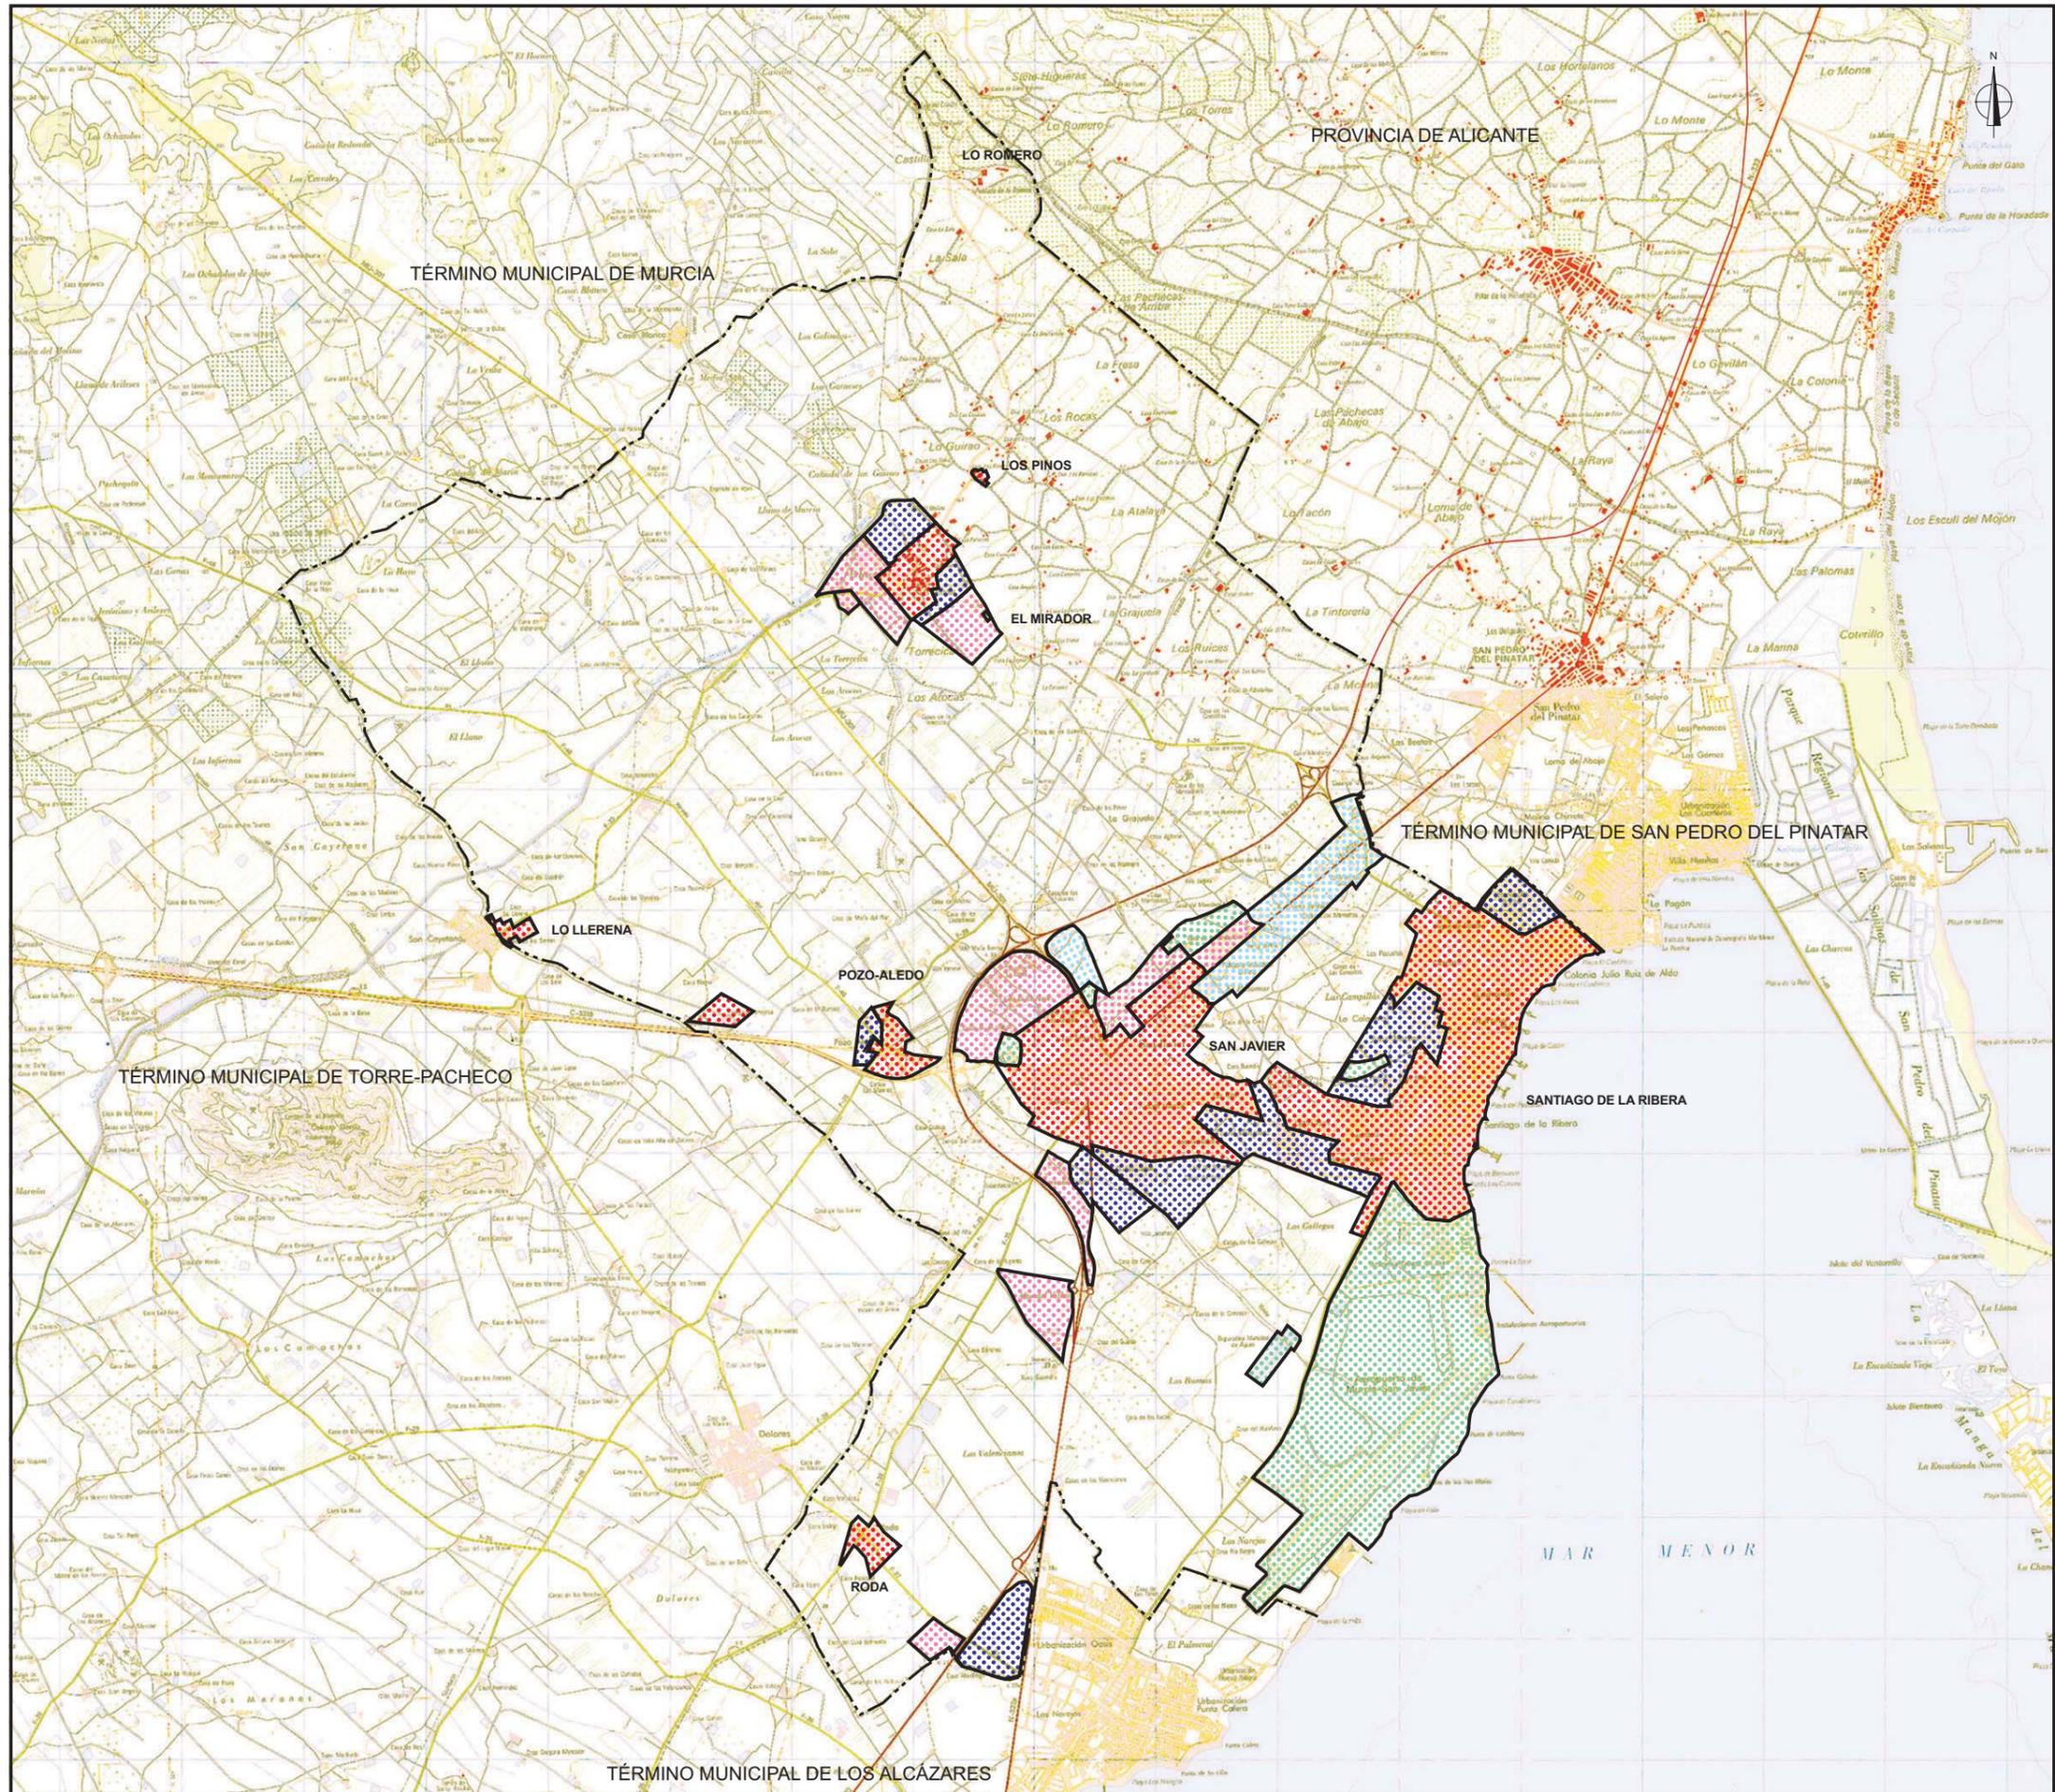

CLASIFICACIÓN DEL SUELO

-  SUELO URBANO
-  SUELO URBANIZABLE RESIDENCIAL
-  SUELO URBANIZABLE INDUSTRIAL
-  SUELO URBANIZABLE TERCIARIO
-  SUELO NO URBANIZABLE

ayuntamiento de san javier

CLASIFICACIÓN DEL SUELO

-  SUELO URBANO
-  SUELO URBANIZABLE RESIDENCIAL
-  SUELO URBANIZABLE INDUSTRIAL
-  SUELO URBANIZABLE TERCIARIO
-  SUELO NO URBANIZABLE



ayuntamiento de san javier

